




Pianta Piano Terra
Scala 1:200

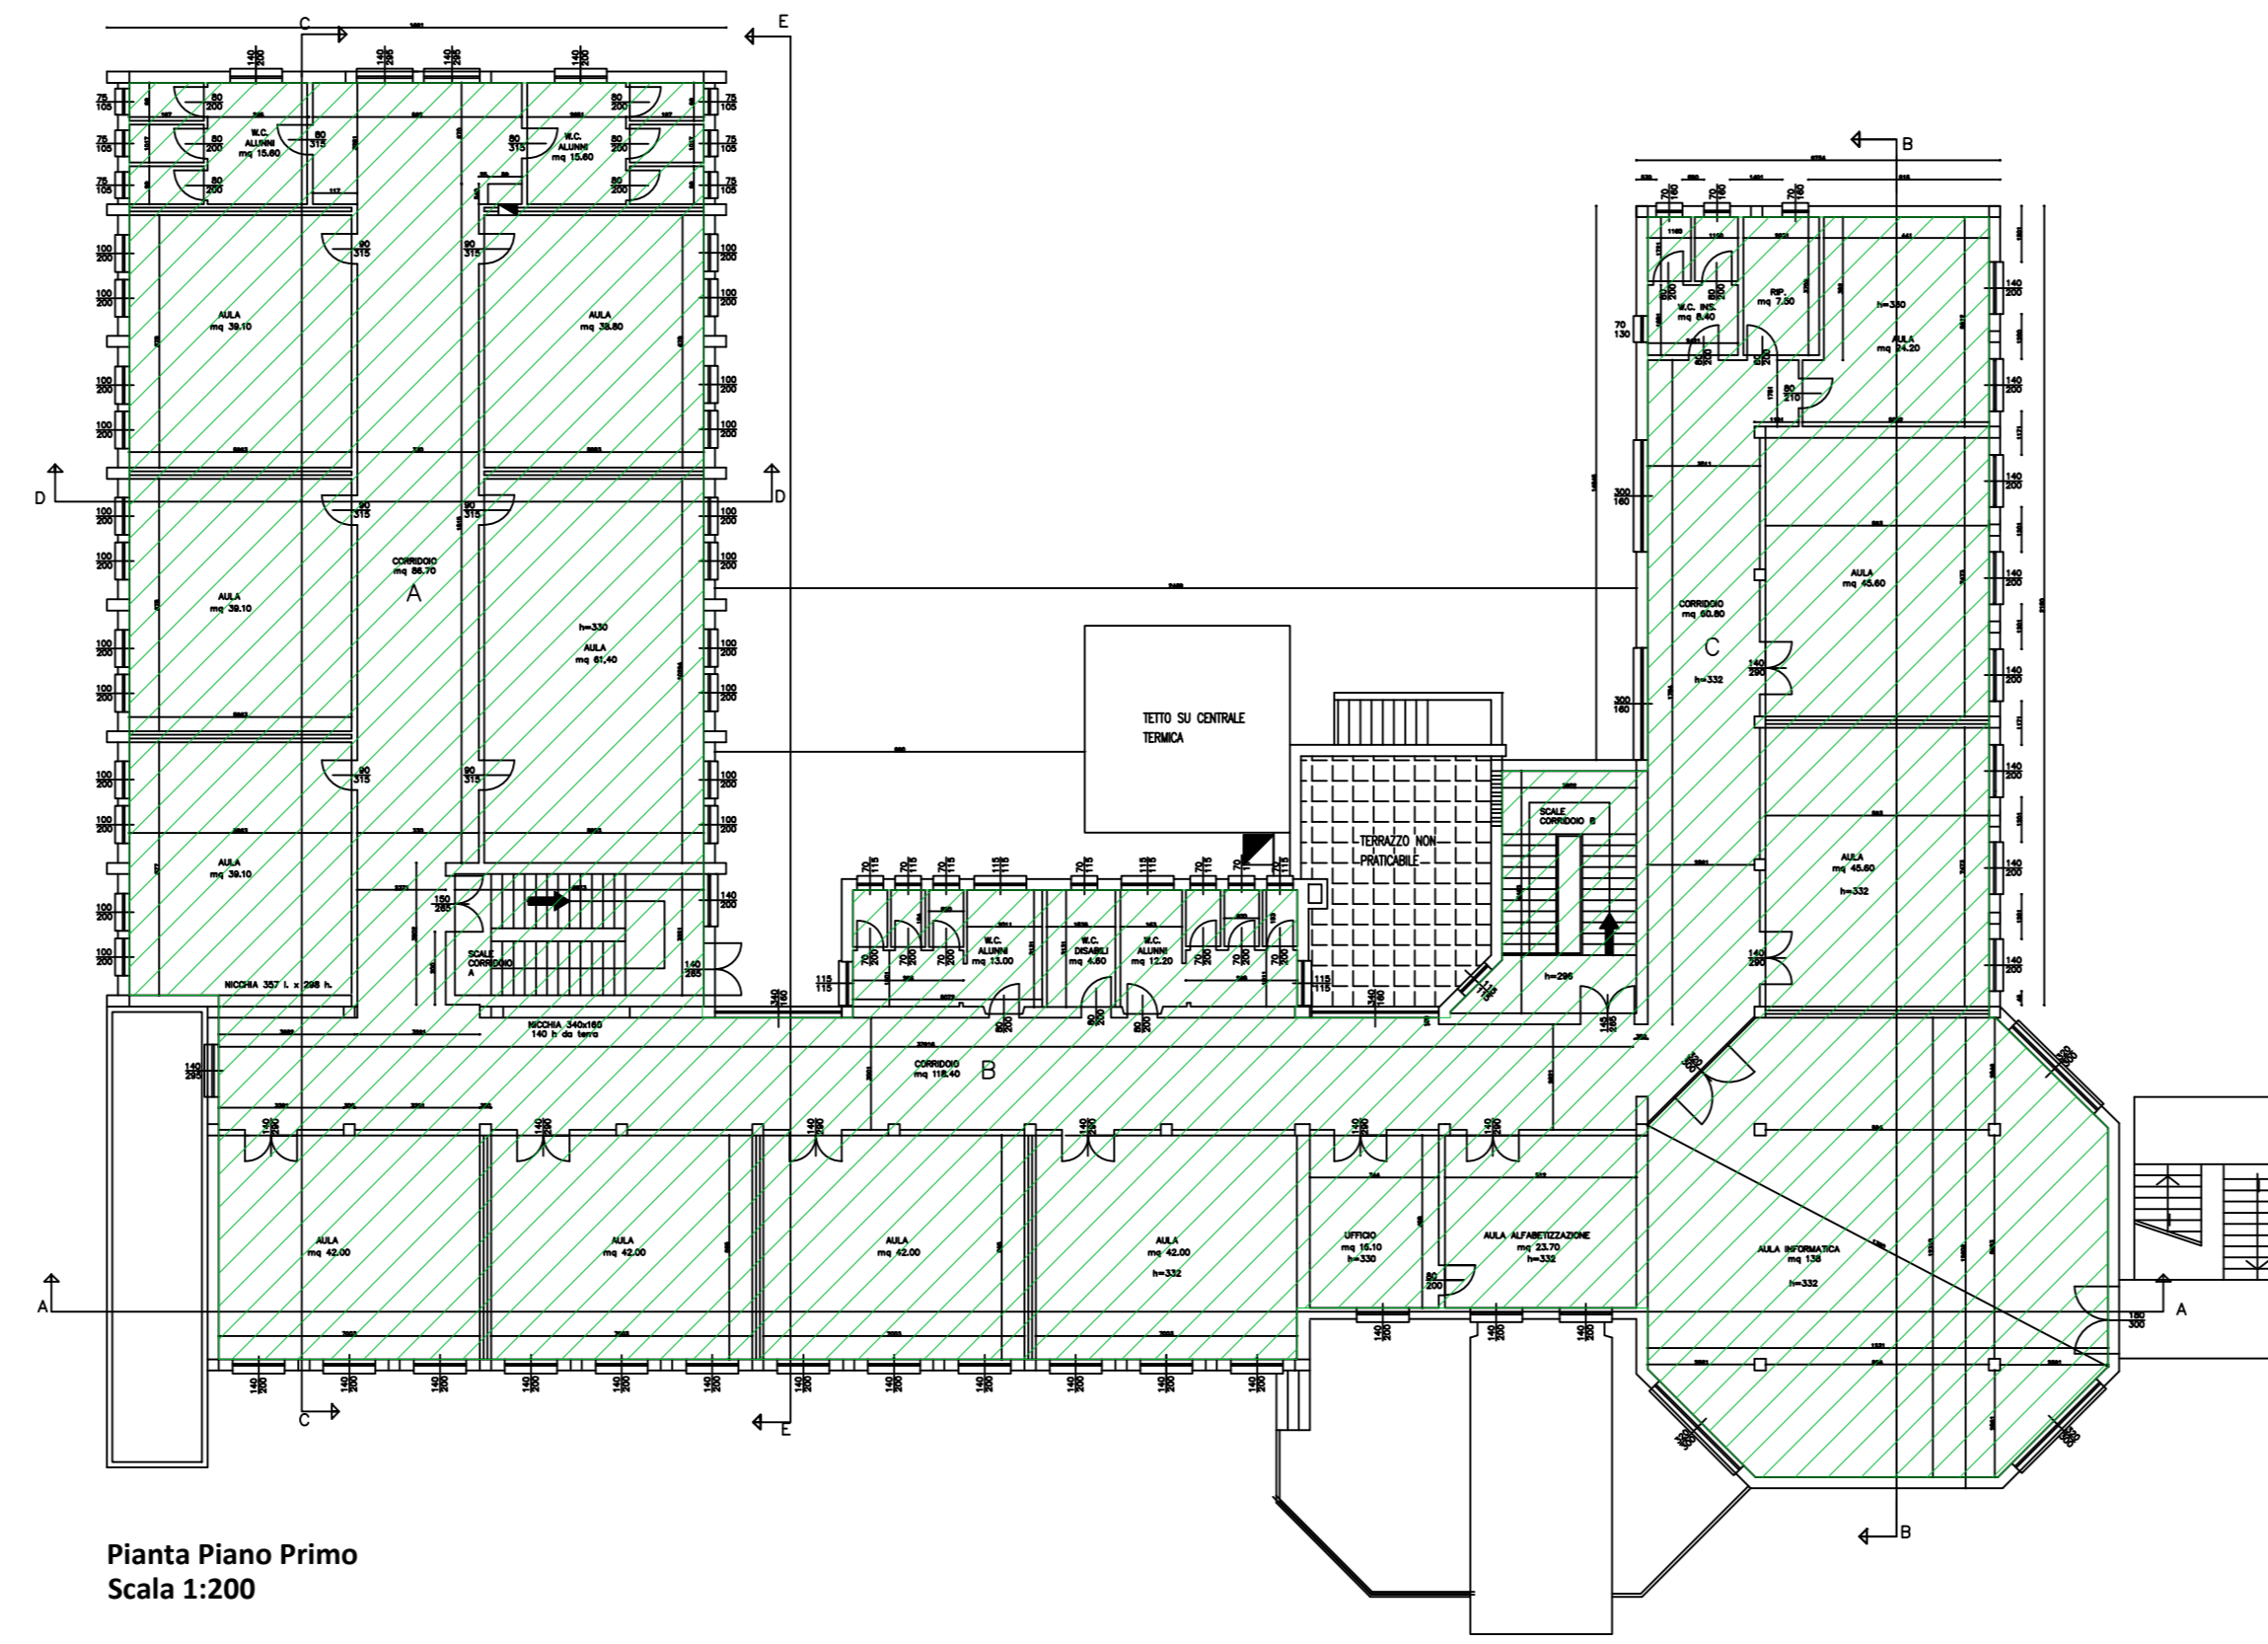


Pianta Piano Primo
Scala 1:200

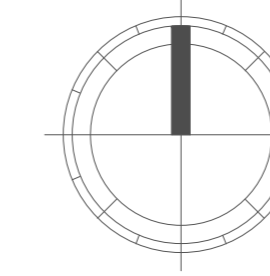


Isolamento estradosso
solai

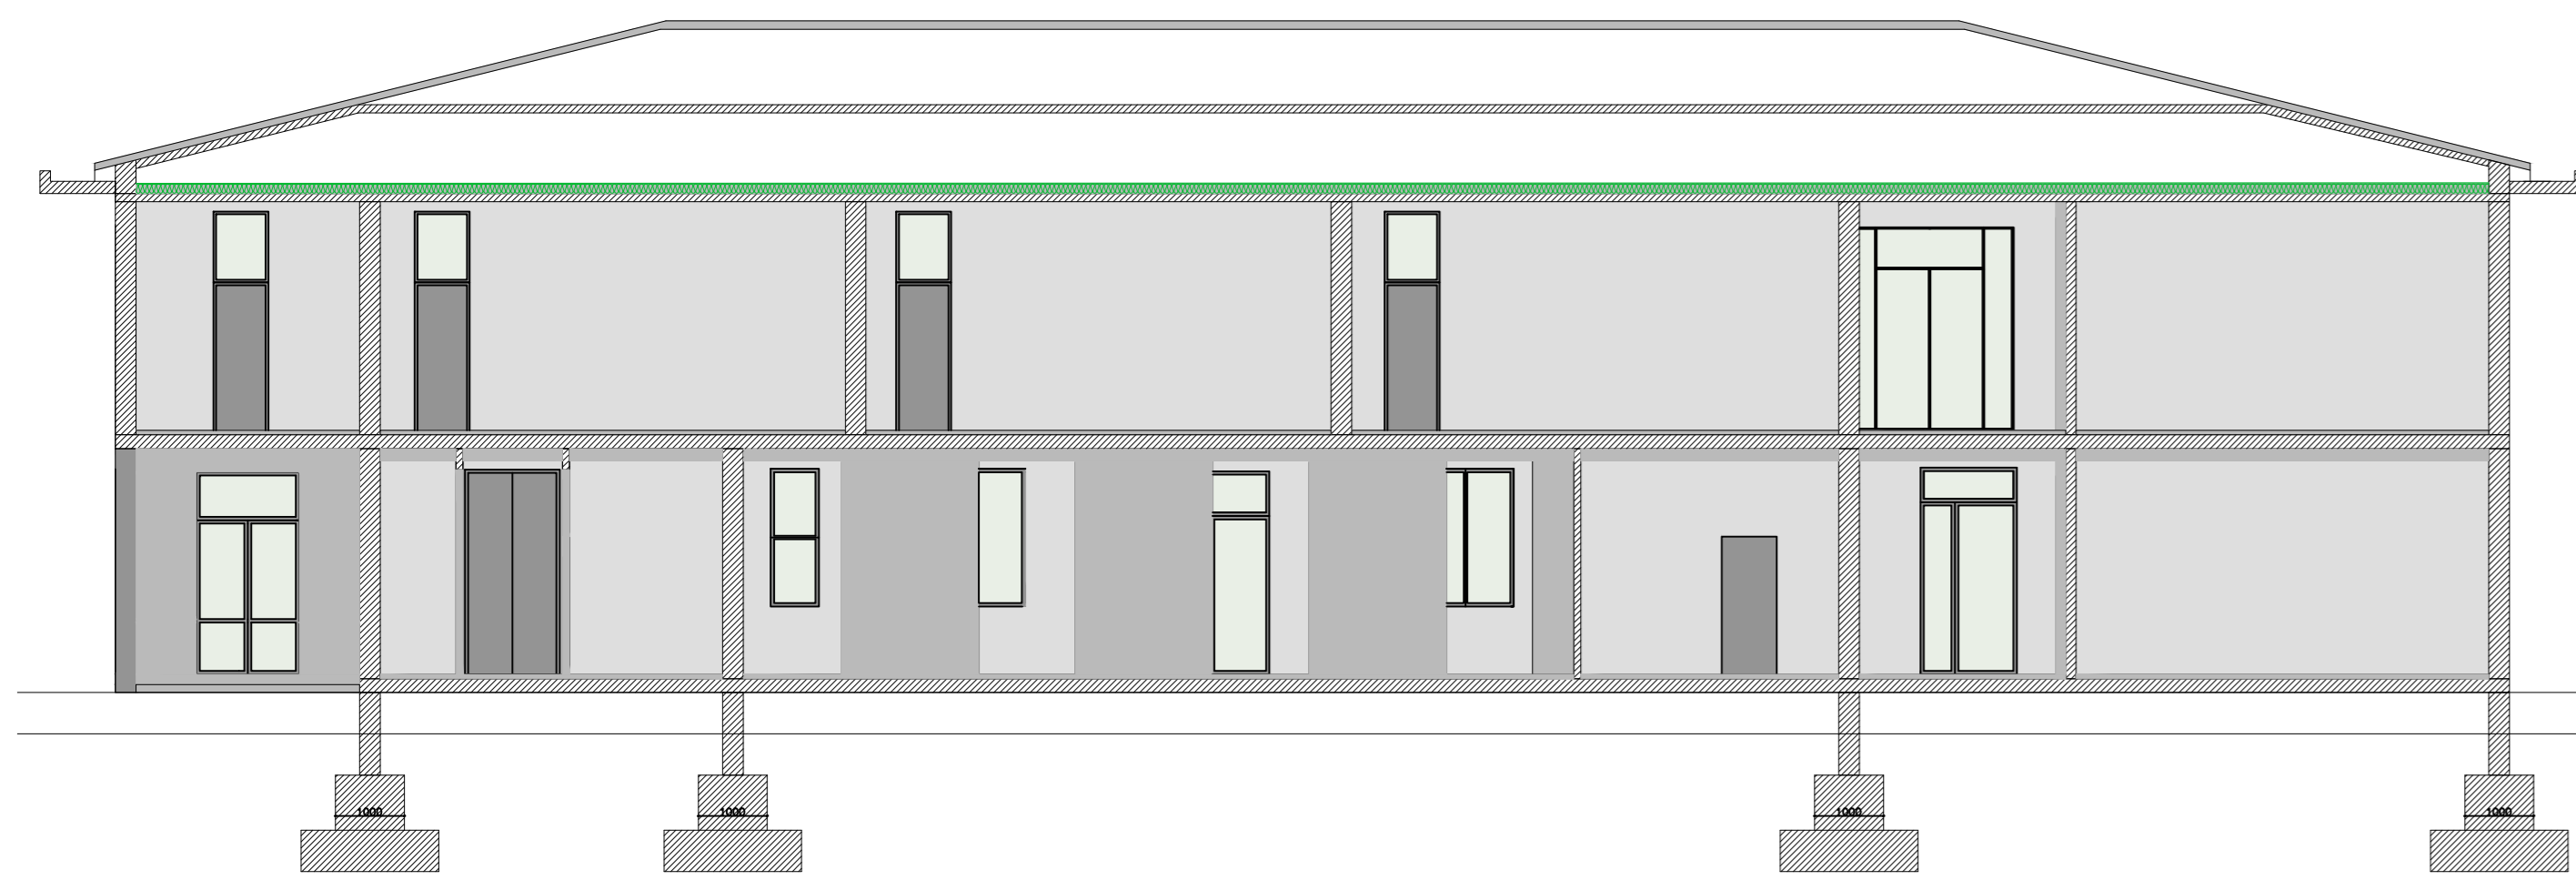


Sezione A - A
Scala 1:100

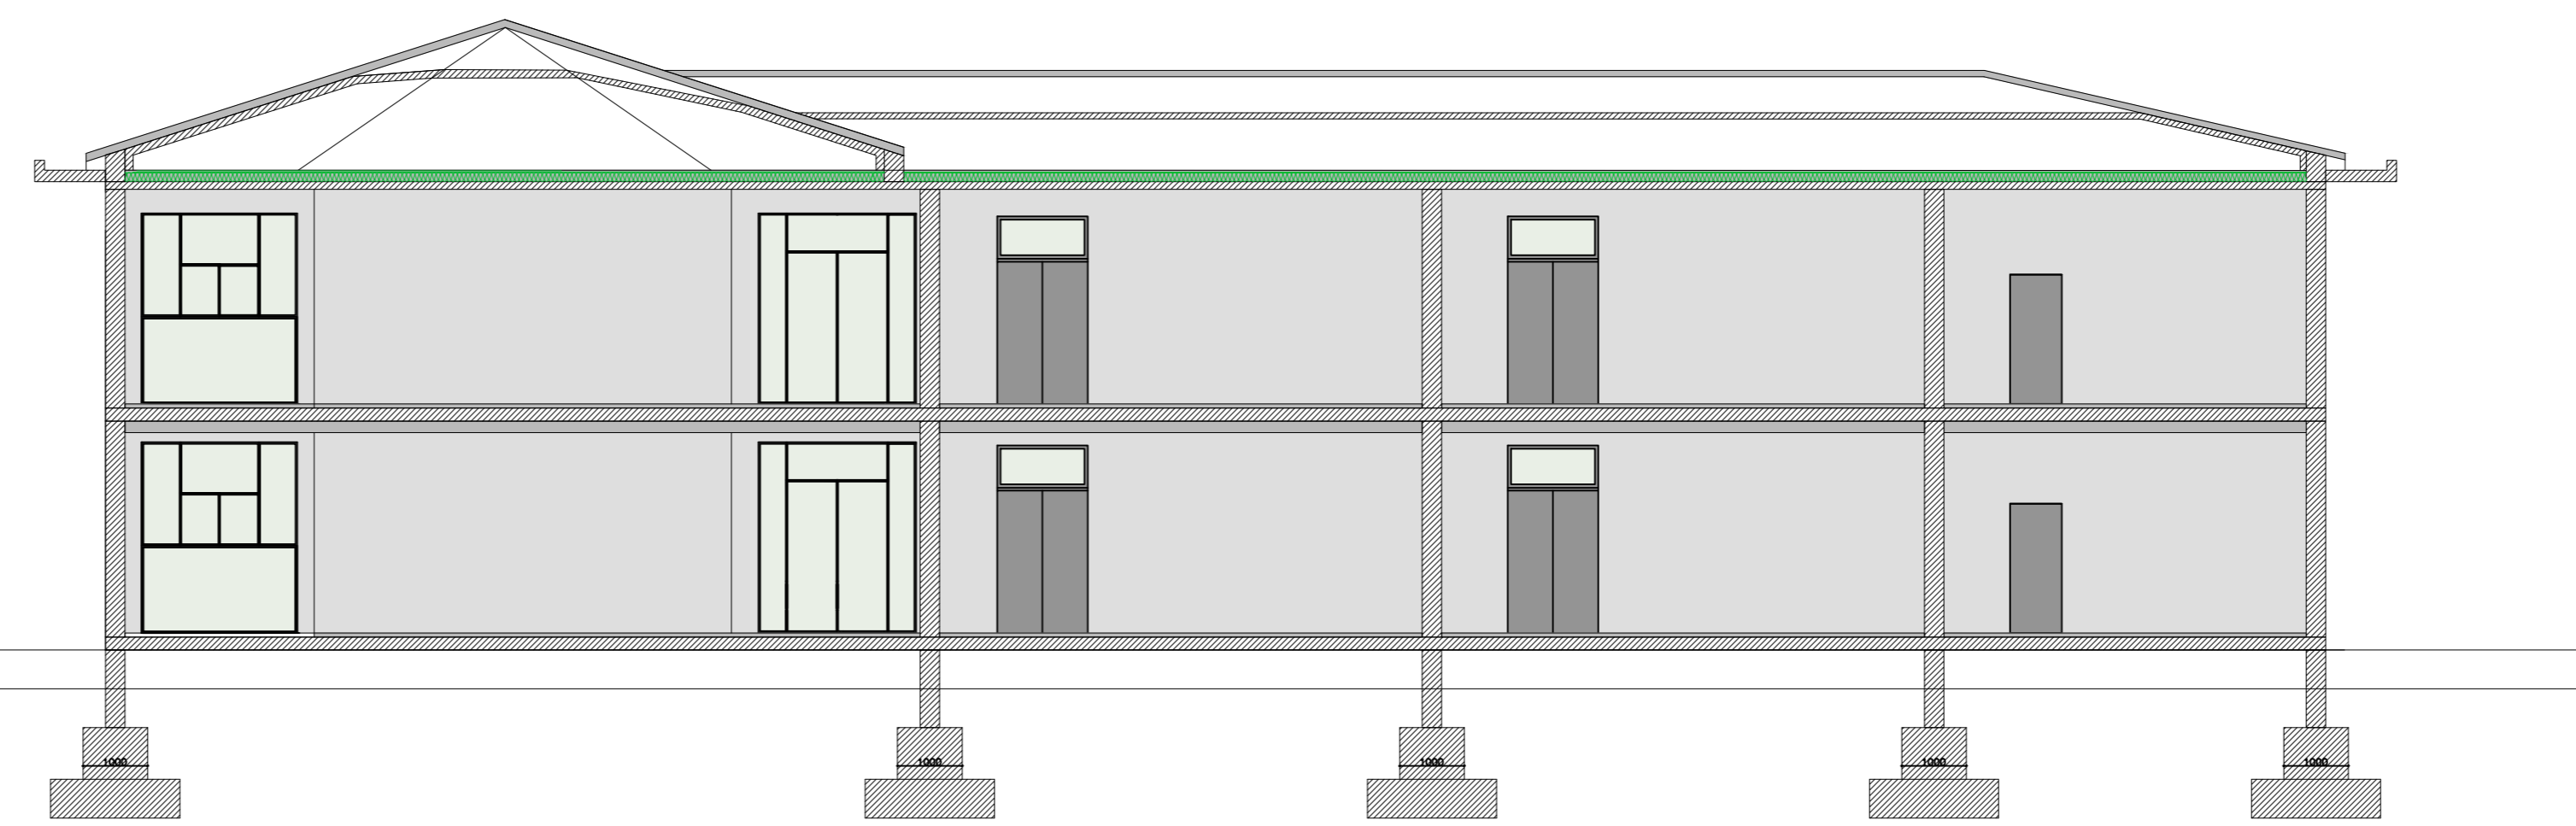

Sezione B-B
Scala 1:100

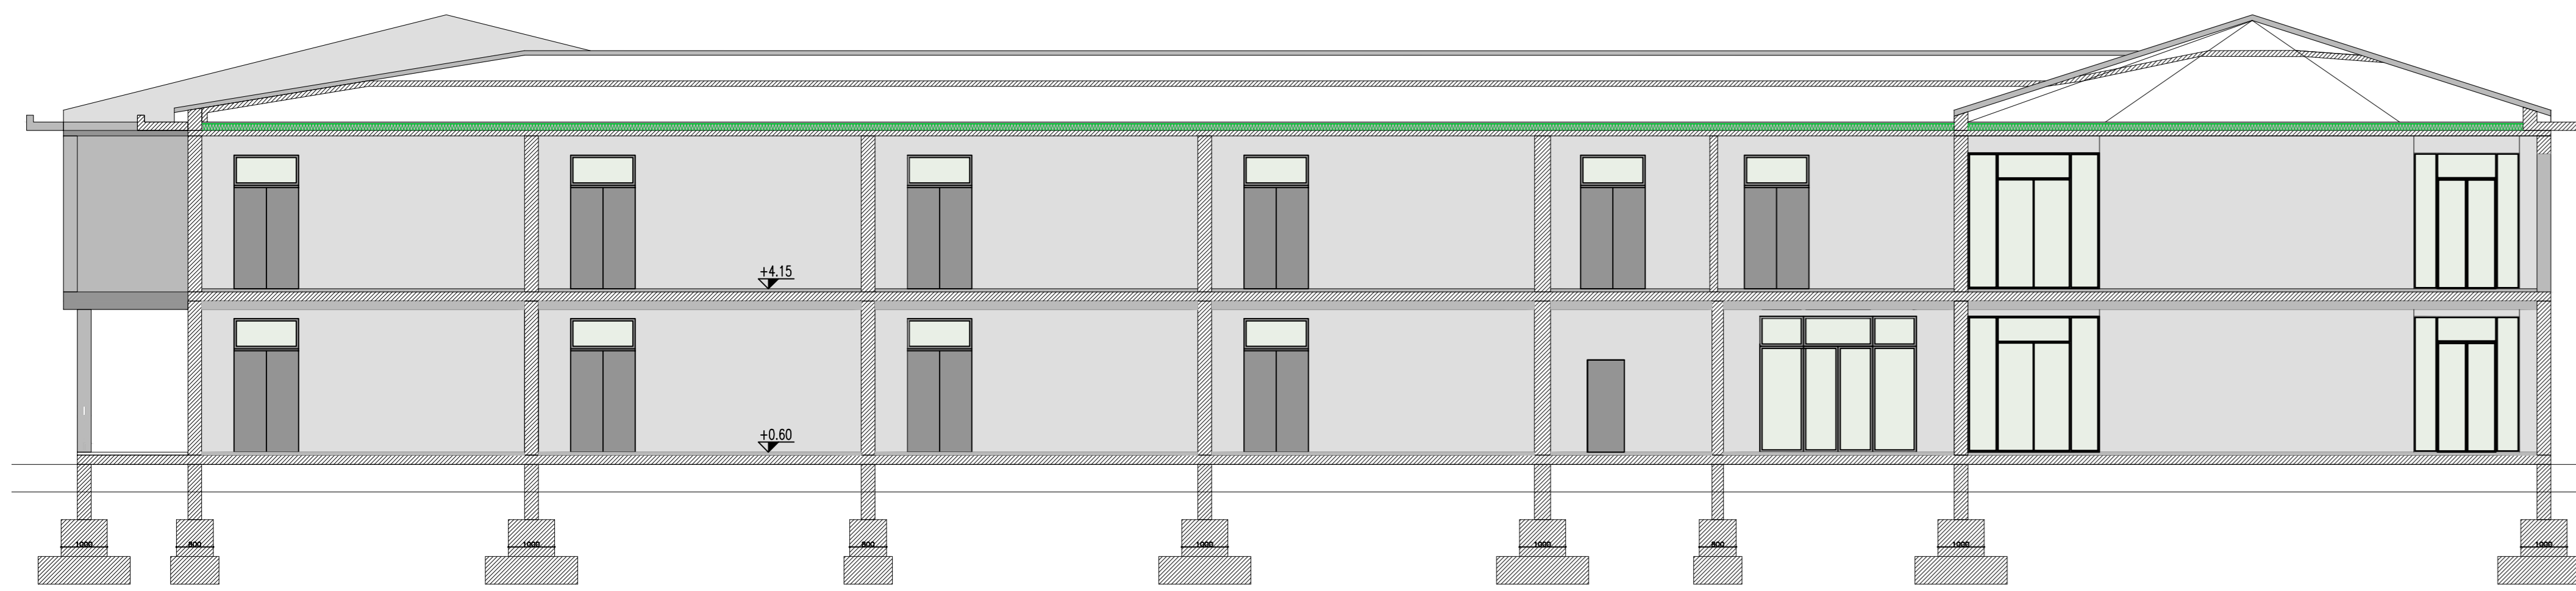


Sezione C - C
Scala 1:100

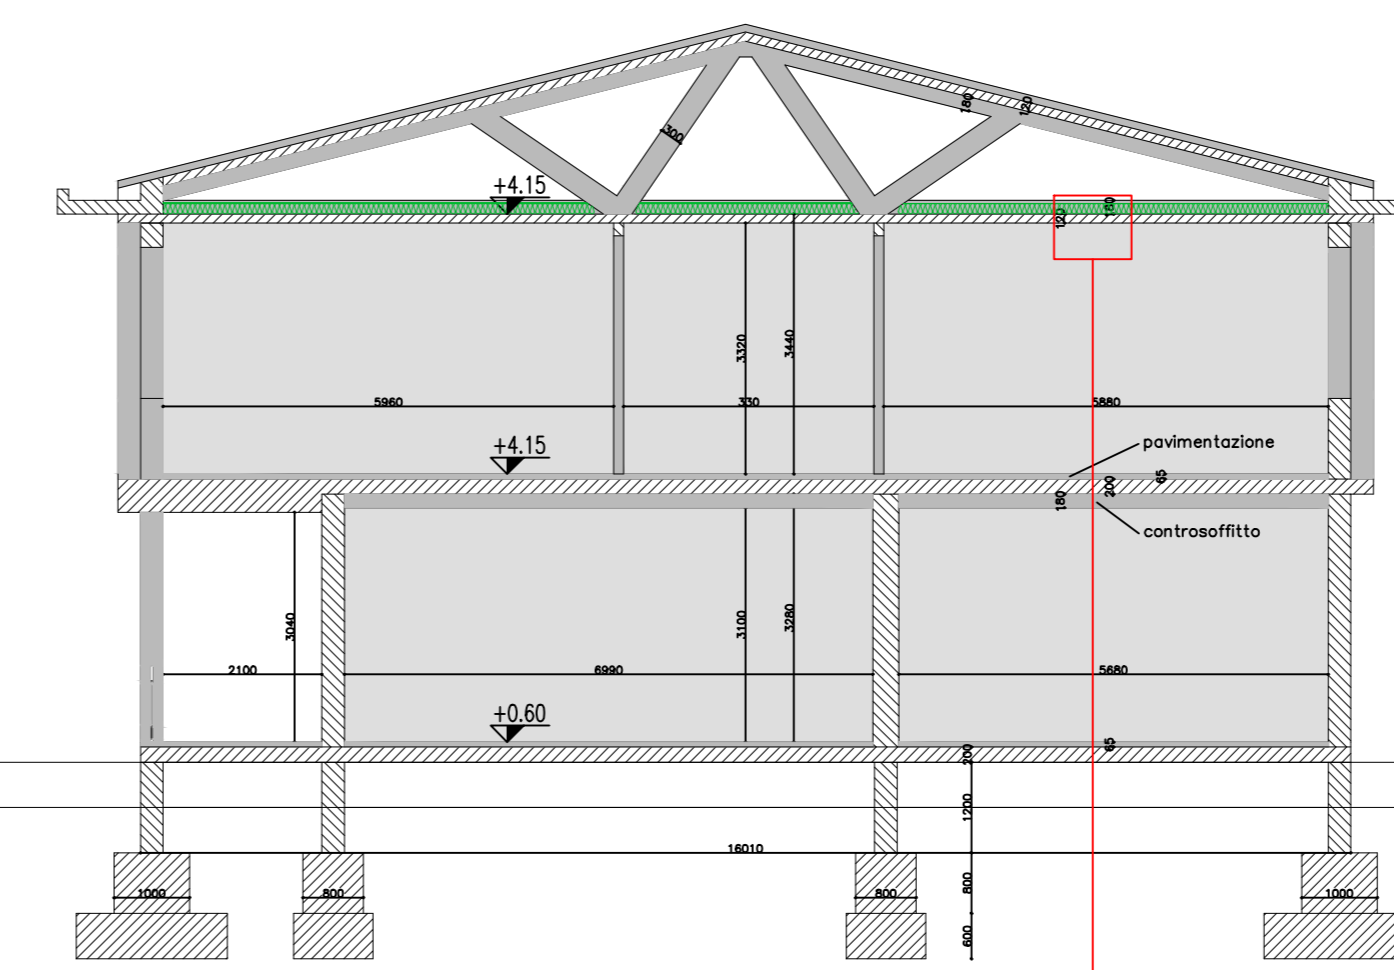

Sezione D-D
Scala 1:100

DETTAGLIO
COIBENTAZIONE E IMPERMEABILIZZAZIONE COPERTURA ESTRADOSSO SOLAIO

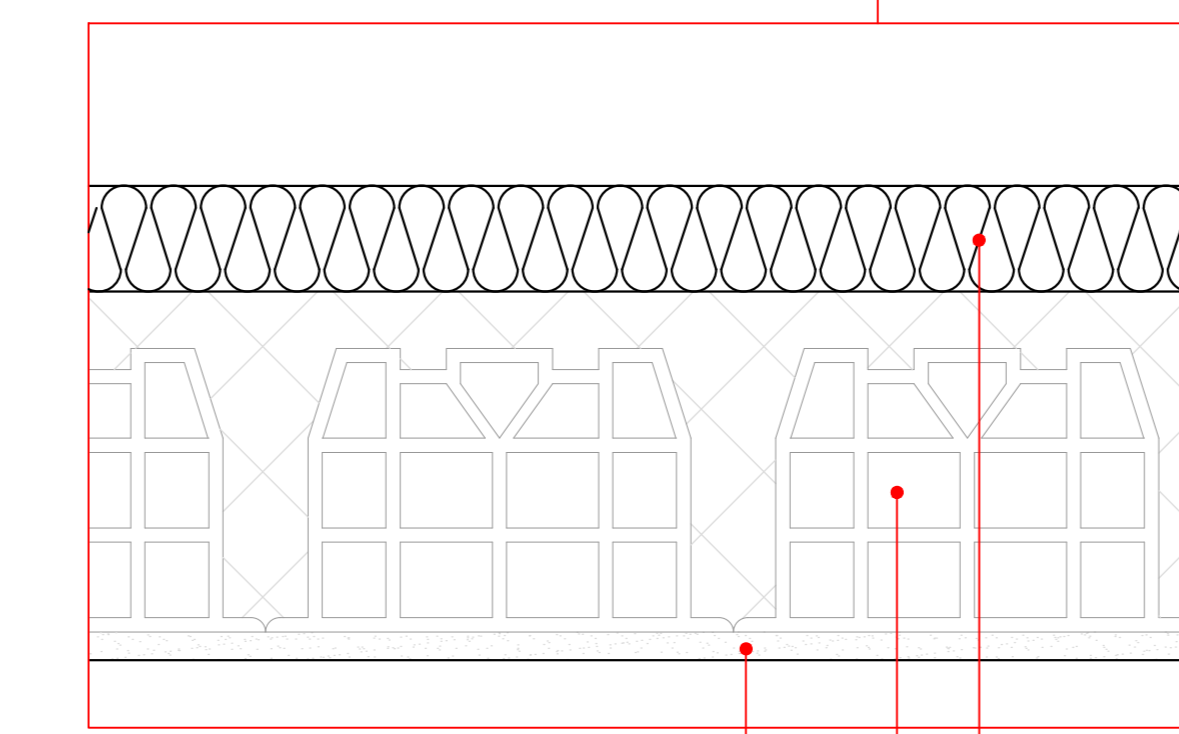

Scala 1:10

Lana minerale con trasmittanza pari a 0,031 W/mqK

Solaio in laterocemento

Intonaco

agenzia per l'energia e lo sviluppo sostenibile
AESS - Modena
Via Caruso 3 - 41122 Modena
Tel. 059 451 207 Fax 059 31 61 939
P.IVA/Cod. Fisc. 02574910366
E-mail: info@aess.modena.it
Web: www.aess.modena.it



COMUNE DI POVIGLIO
PROVINCIA DI REGGIO EMILIA



Progetto esecutivo (D. lgs. n. 50/2016)
Riqualificazione ed adeguamento SCUOLA PRIMARIA "GIOVANNI PASCOLI"
Riqualificazione energetica

PE_E 08 - ISOLAMENTO ESTRADOSSO SOLAIO
Committente:
COMUNE DI POVIGLIO

GRUPPO DI PROGETTAZIONE		INGEGNERI FERRI, FERRI, PIRELLI, PIRELLI, PIRELLI	
Ing. Piergabriele Andreoli		Ingegnere	
Rev. N. 00	EMISSIONE	30.11.2017	Data
	Descrizione		
TABELLA REVISIONI			