



Pianta Piano Terra
Scala 1:200

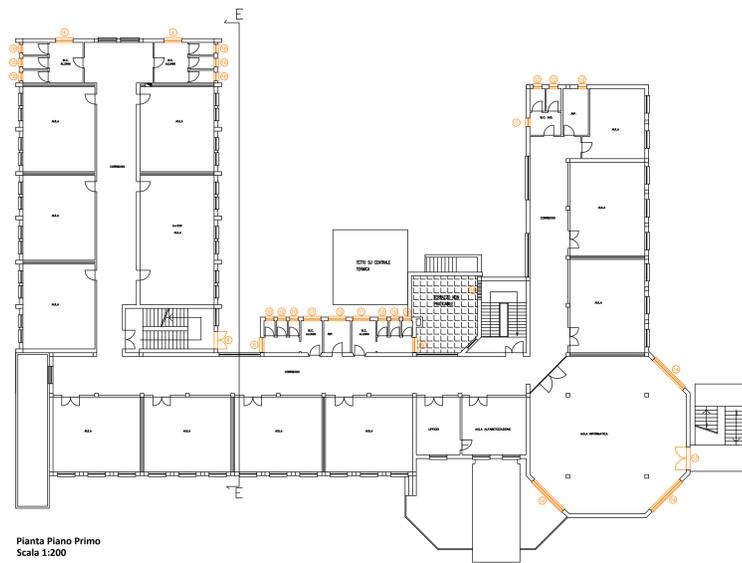


Pianta Piano Primo
Scala 1:200


▭ Serramenti da sostituire

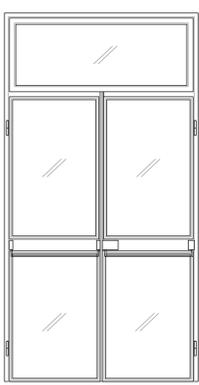


TIPOLOGIA S1
Stato di progetto
Porta finestra di emergenza

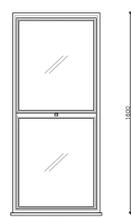


TIPOLOGIA S2
Stato di progetto
Finestra a ghigliottina

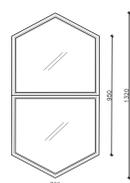


TIPOLOGIA S3
Stato di progetto
Finestra esagonale

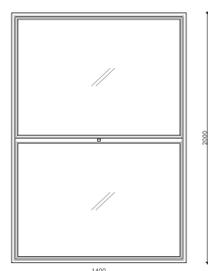


TIPOLOGIA S4
Stato di progetto
Finestra a ghigliottina

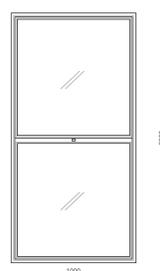


TIPOLOGIA S5
Stato di progetto
Finestra a ghigliottina

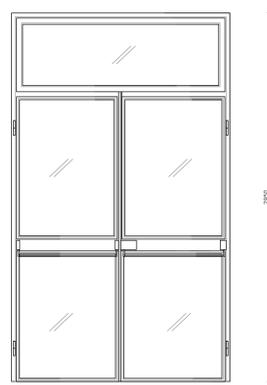


TIPOLOGIA S6
Stato di progetto
Porta finestra di emergenza

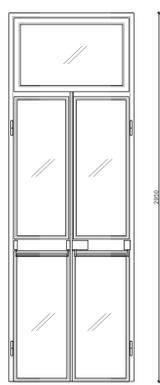


TIPOLOGIA S7
Stato di progetto
Porta finestra di emergenza

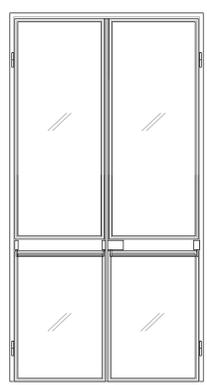


TIPOLOGIA S8
Stato di progetto
Porta finestra di emergenza

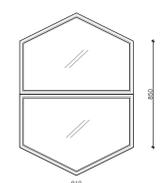

TIPOLOGIA S9
Stato di progetto
Finestra esagonale

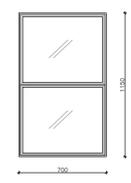


TIPOLOGIA S10
Stato di progetto
Finestra piccola bagni

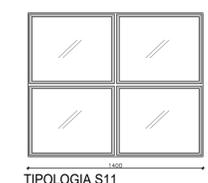


TIPOLOGIA S11
Stato di progetto
Finestra bagni




TIPOLOGIA S12
Stato di progetto
Finestra bagni

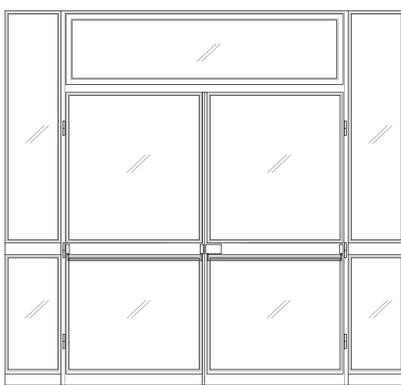


TIPOLOGIA S13
Stato di progetto
Porta finestra sala polivalente

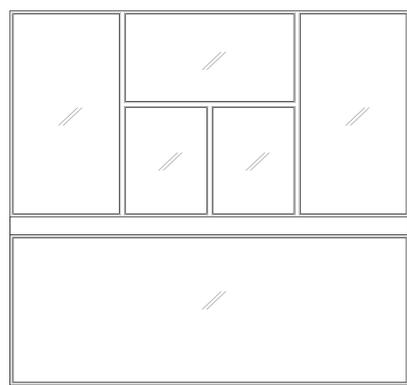


TIPOLOGIA S14
Stato di progetto
Porta finestra sala polivalente

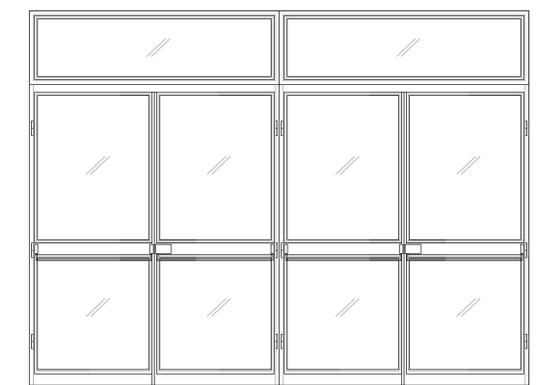


TIPOLOGIA S15
Stato di progetto
Porta ingresso scuola

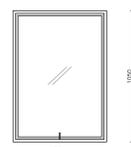

TIPOLOGIA S16
Stato di progetto
Finestra bagni

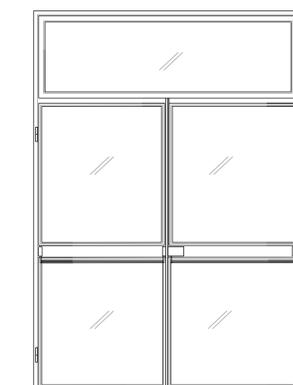

TIPOLOGIA S17
Stato di progetto
Porta di emergenza sala polivalente

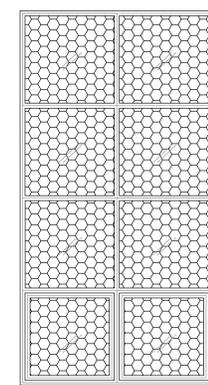

TIPOLOGIA S18
Stato di progetto
Finestra scale

a agenzia per l'energia e lo sviluppo sostenibile

Aess - Modena
Via Caruso 3 - 41122 Modena
Tel. 059 451 207 Fax 059 31 63 939
P.Iva/Cod. Fisc. 02574910366
E-mail: info@aess-modena.it
Web: www.aess-modena.it



COMUNE DI POVIGLIO
PROVINCIA DI REGGIO EMILIA



Progetto esecutivo (D. lgs n. 50/2016)

Riqualificazione ed adeguamento SCUOLA PRIMARIA "GIOVANNI PASCOLI"
Riqualificazione energetica

PE_E 09 - ABACO SERRAMENTI

Committente
COMUNE DI POVIGLIO

GRUPPO DI PROGETTAZIONE Ing. Piergabriele Andreoli		
Rev. N. 00	EMISSIONE Descrizione	

TABELLA REVISIONI