




Pianta Piano Terra
Scala 1:200

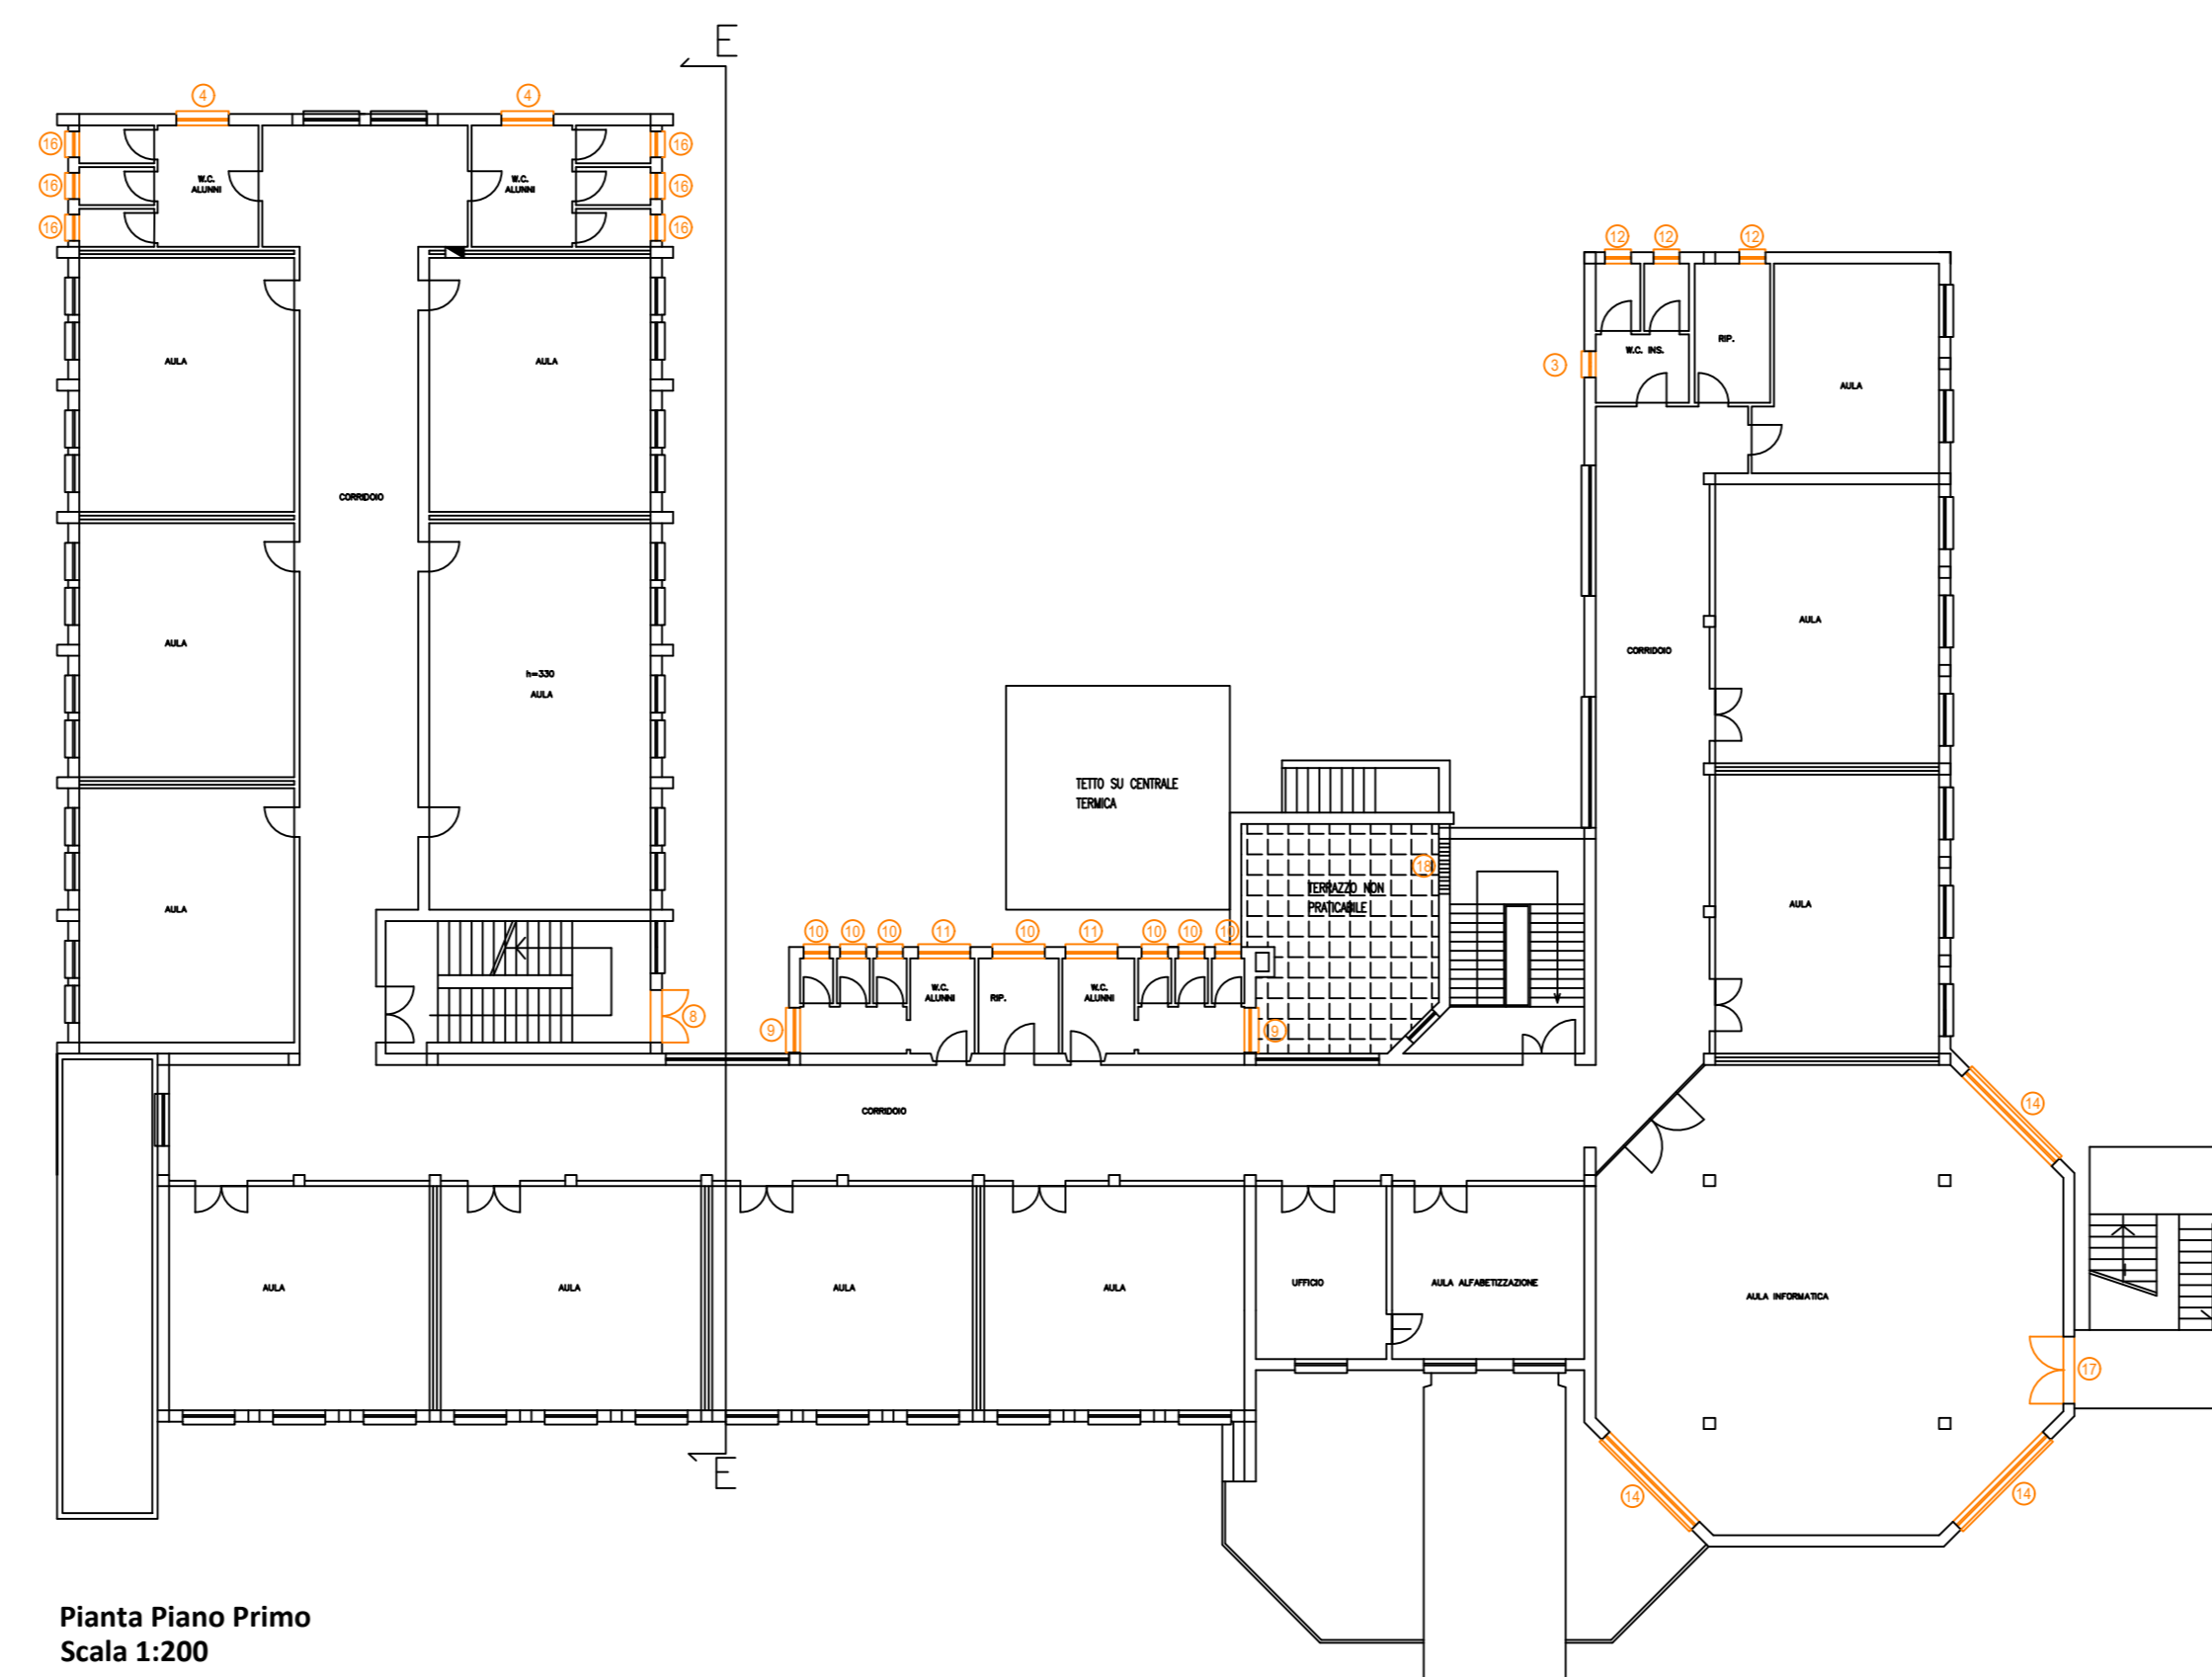


Pianta Piano Primo
Scala 1:200

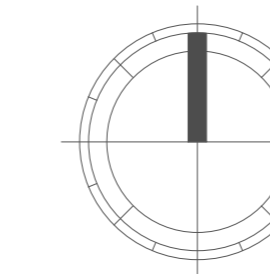


- Serramenti da sostituire
- Costruzioni
- Demolizioni

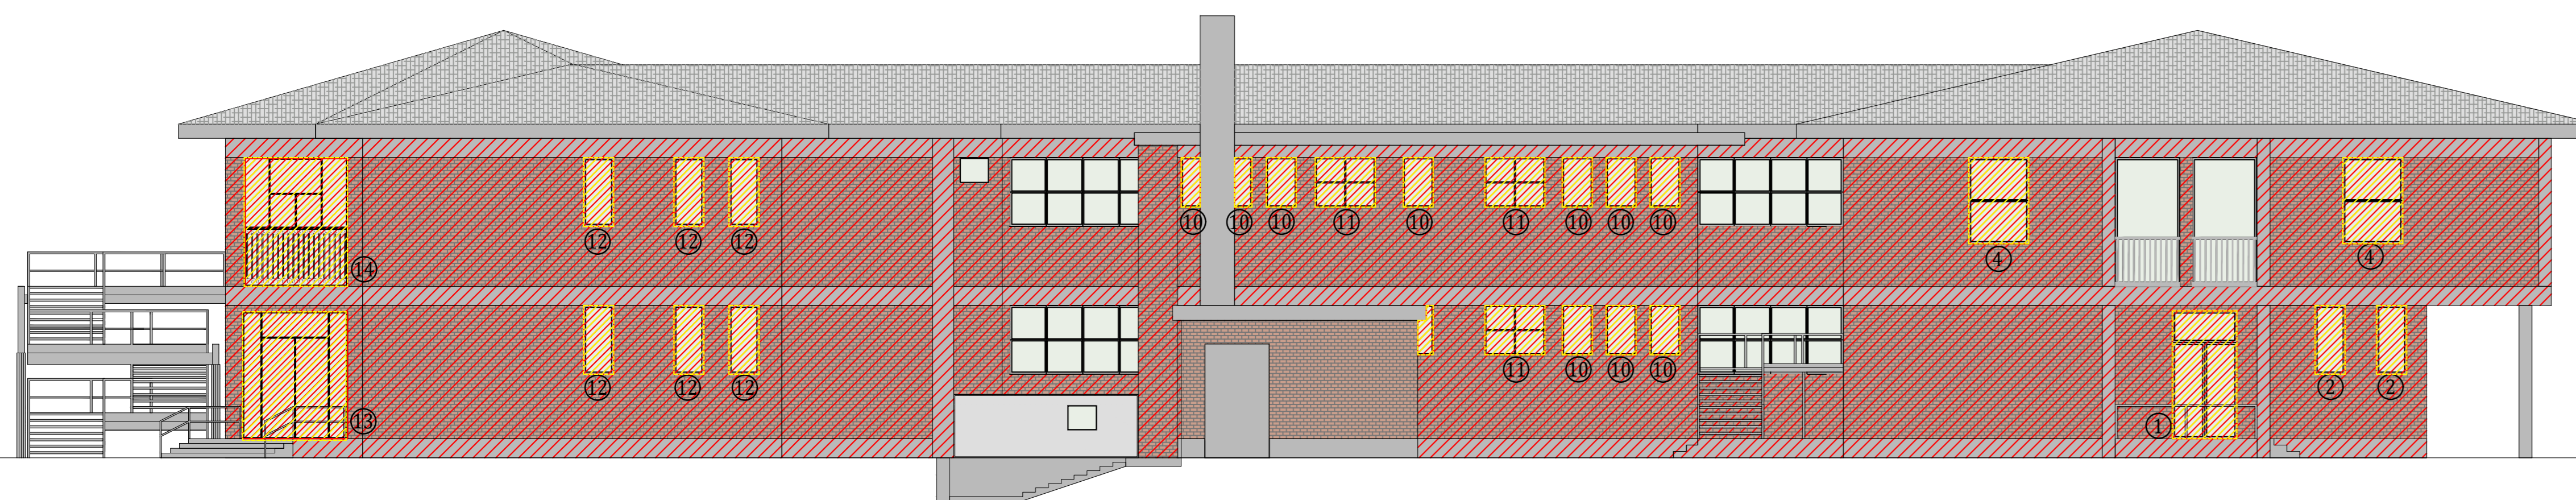


Prospetto Nord - Stato di Fatto
Scala 1:100

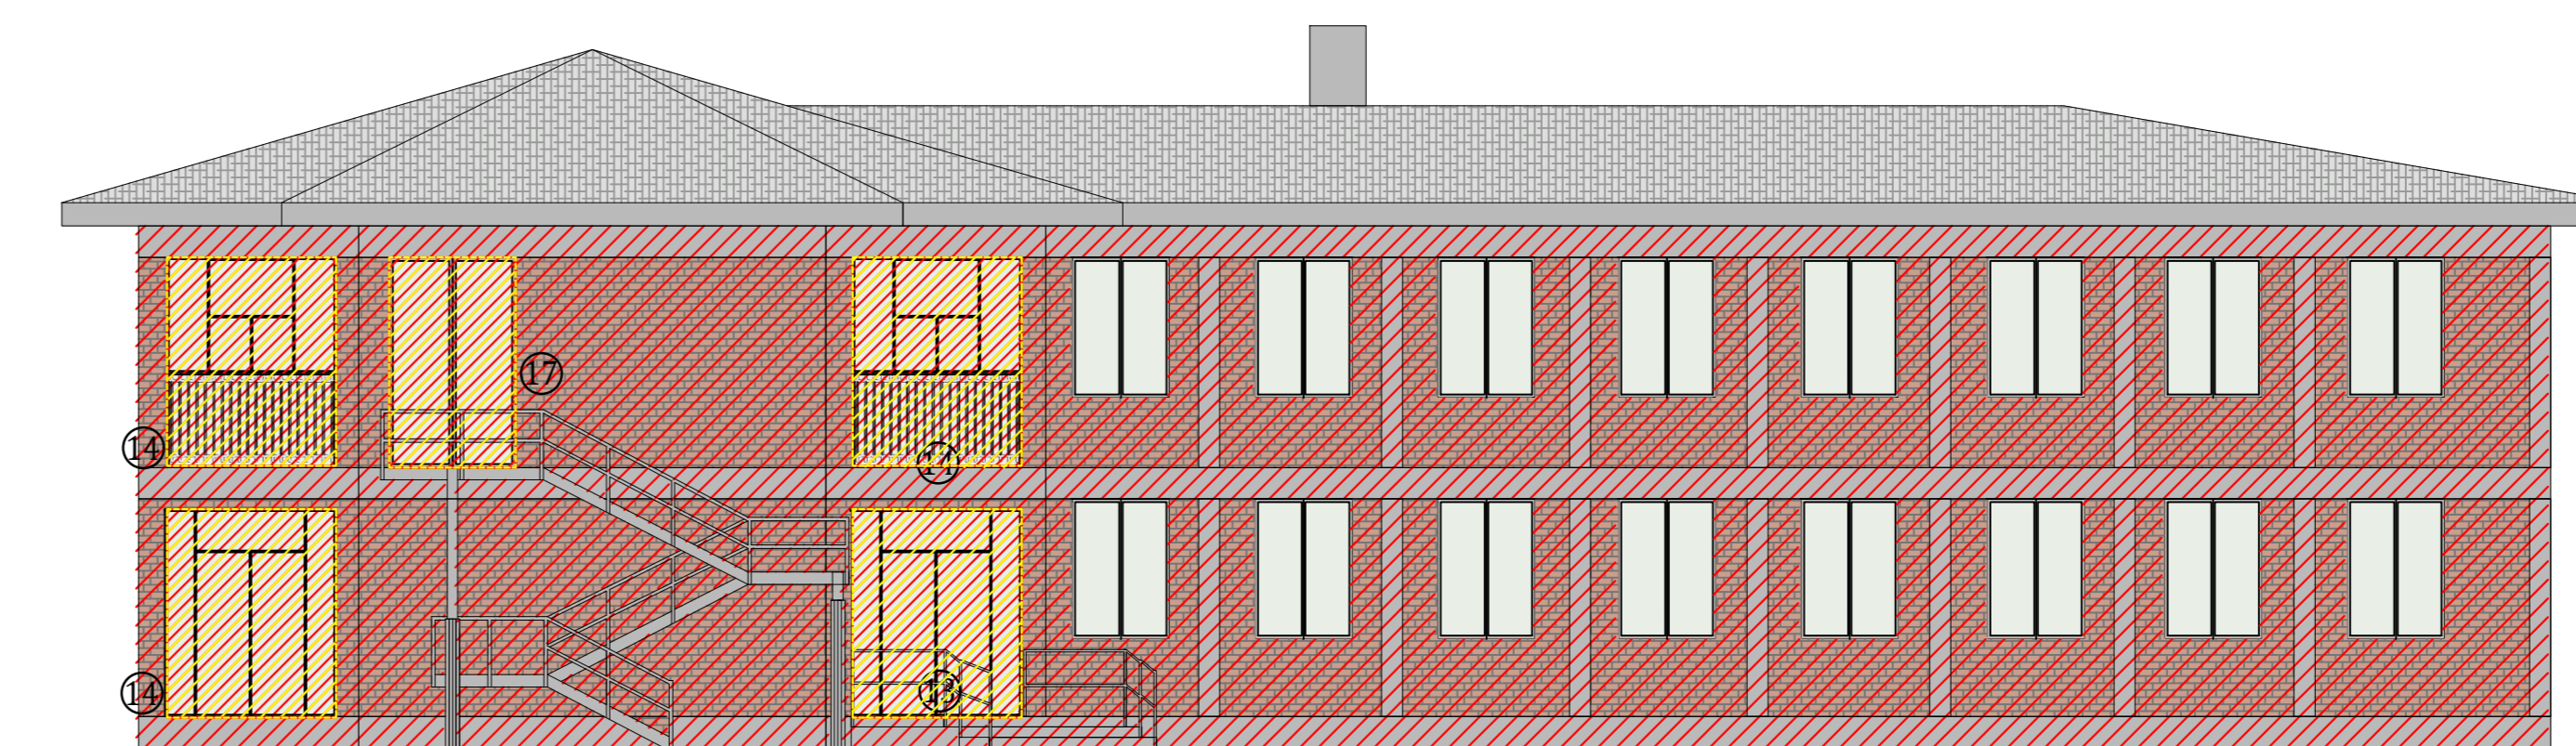


Prospetto Est - Stato di Fatto
Scala 1:100

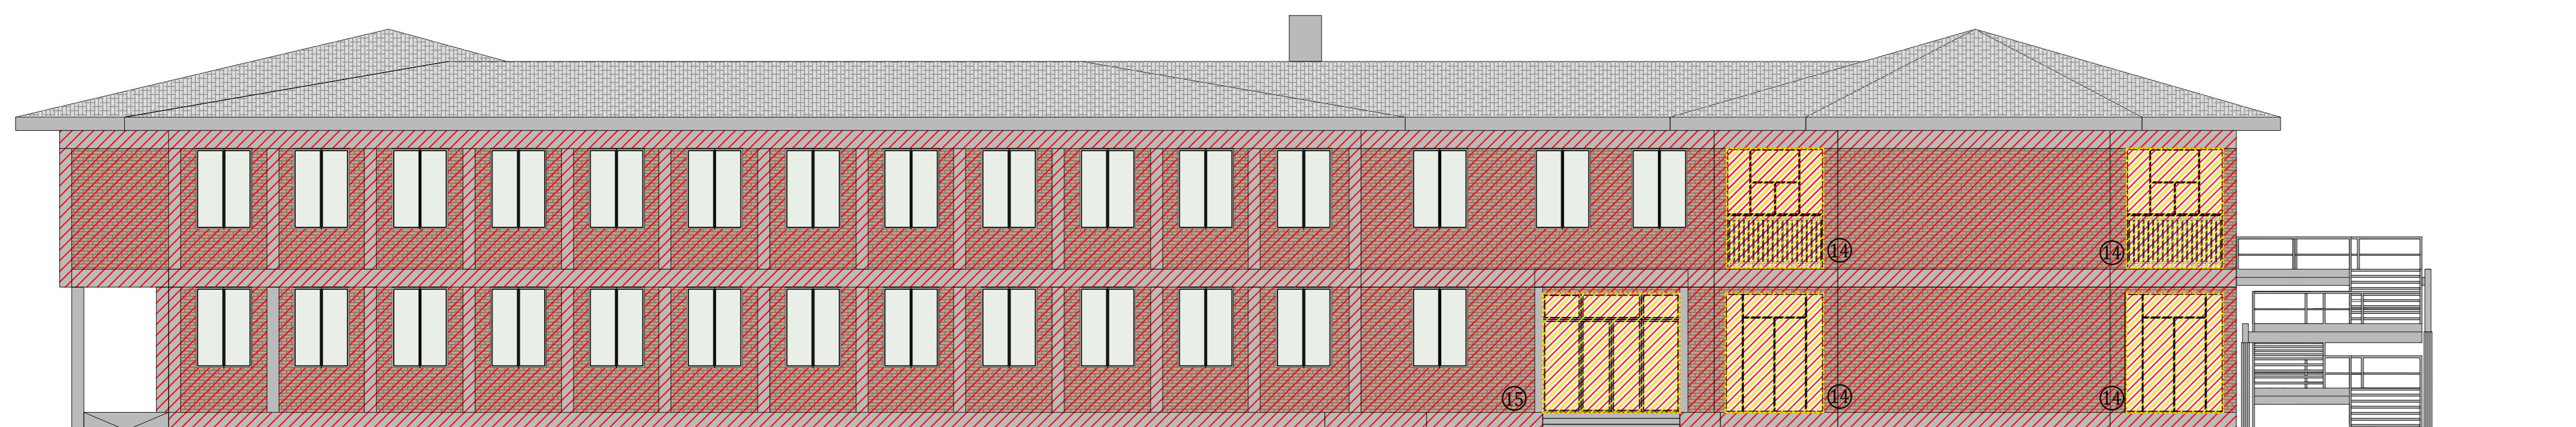

Prospetto Sud - Stato di Fatto
Scala 1:100

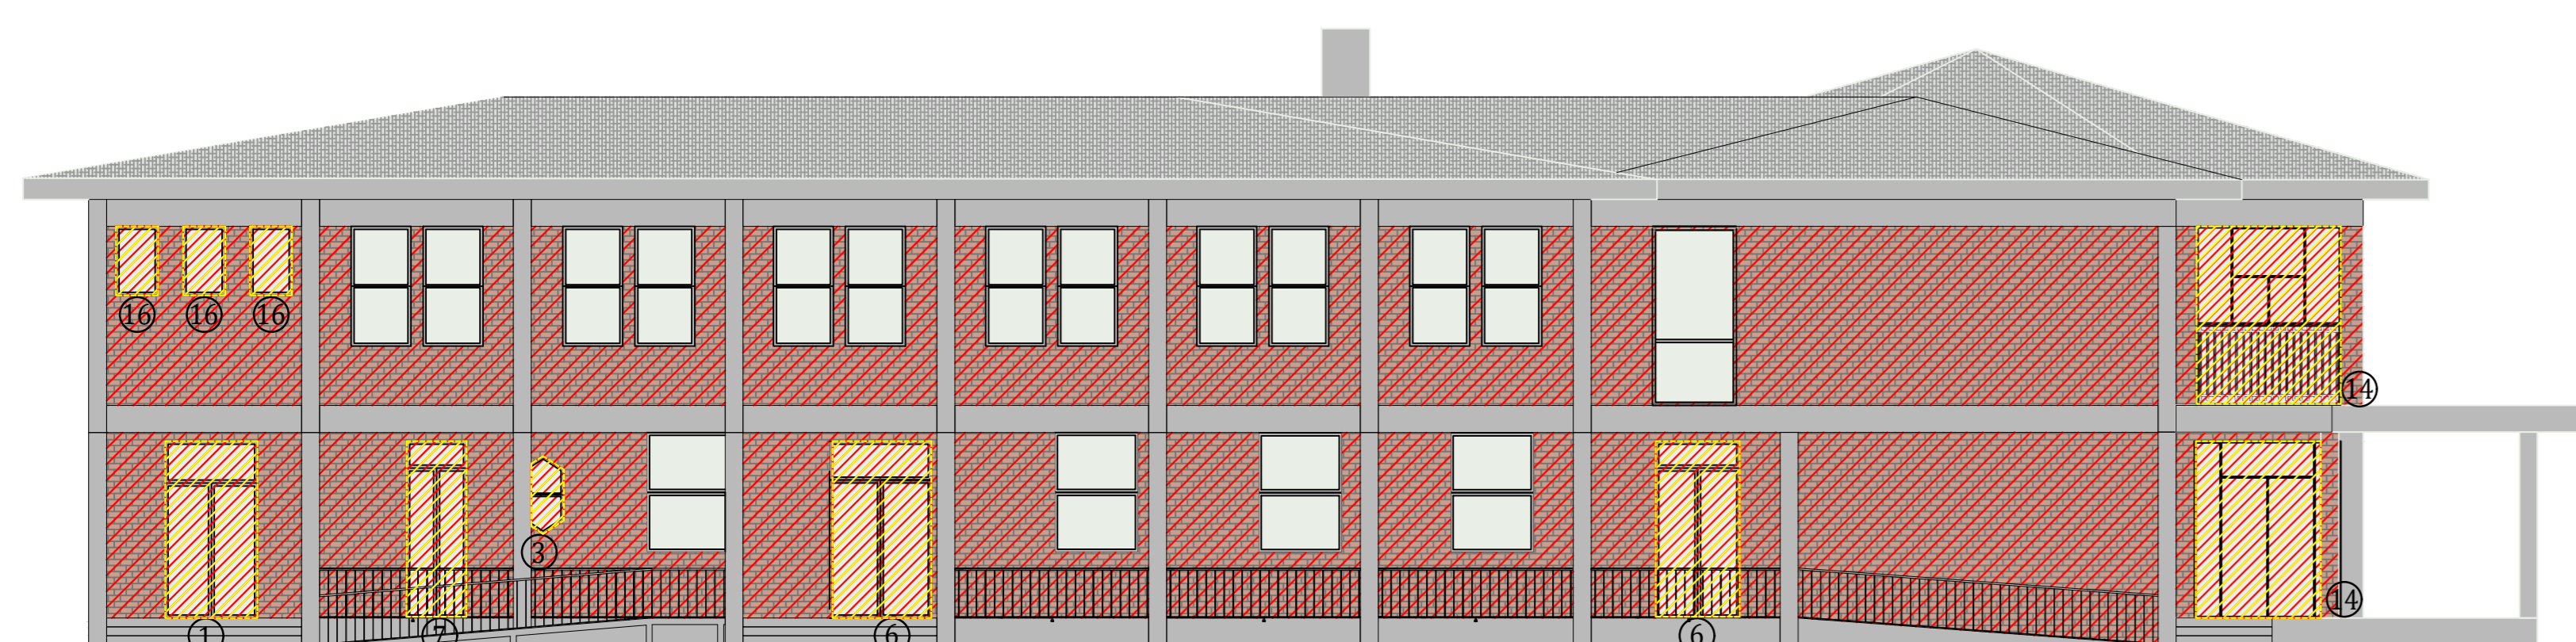

Prospetto Ovest - Stato di Fatto
Scala 1:100

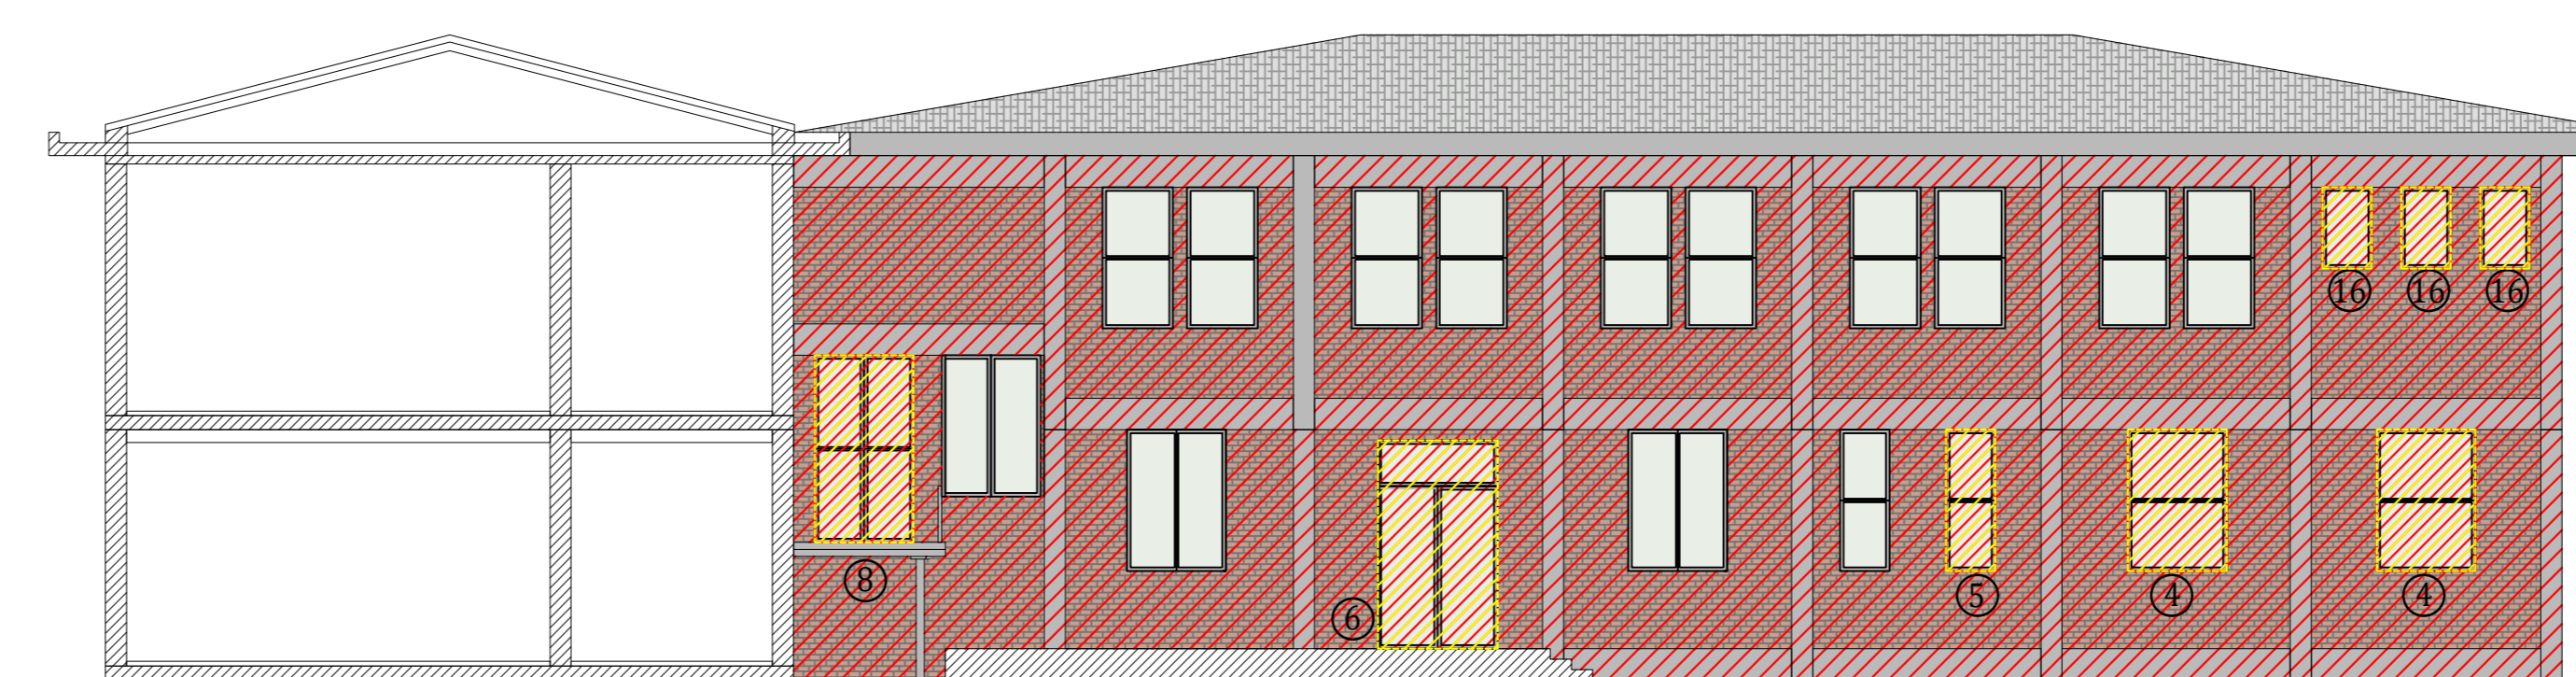

Prospetto Sezione E-E - Stato di fatto
Scala 1:100

 **agenzia per l'energia e lo sviluppo sostenibile**

Aess - Modena
Via Caruso 3 - 41122 Modena
Tel. 059 451 207 Fax 059 31 61 939
P.Iva/Cod. Fisc. 02574910366
E-mail: info@aess-modena.it
Web: www.aess-modena.it



COMUNE DI POGGIO
PROVINCIA DI REGGIO EMILIA



Progetto esecutivo (D. lgs. n. 59/2016)
Riqualificazione ed adeguamento SCUOLA PRIMARIA "GIOVANNI PASCOLI"
Riqualificazione energetica

PE_E 10 - ARCHITETTONICI GIALLI E ROSSI
Committente:
COMUNE DI POGGIO

GRUPPO DI PROGETTAZIONE		INGEGNERI F.lli ANDREOLI	
Rev. N. 00	EMISSIONE	30.11.2017	Data
	Descrizione	TABELLA REVISIONI	