



Oggetto:
**REALIZZAZIONE DI IMPIANTO DEDICATO ALLO
SFRUTTAMENTO ENERGETICO DEL BIOGAS DEI BACINI
19+22 DELLA DISCARICA DI NOVELLARA**



Titolo:
**PLANIMETRIA GENERALE CON INDICAZIONE
DELLA MORFOLOGIA E DELLA SITUAZIONE
IMPIANTISTICA AL 31.12.2011**

Tav. n°
2

Progettazione:
Studio Associato di Ingegneria Gasparini
Via E. Petrolini, 14 - 42122 Reggio Emilia
Tel.: 0522-557508; Fax: 0522-557556
E-mail: ambiente@gasparinassociati.it

ing. Stefano Teneggi

n°:	Revisione:	Data:	Data:
			Aprile 2012
Collaboratori: Ing. Iunior Daniela Morisi, geom. Nicola Spallanzani			Scala: 1:2.000

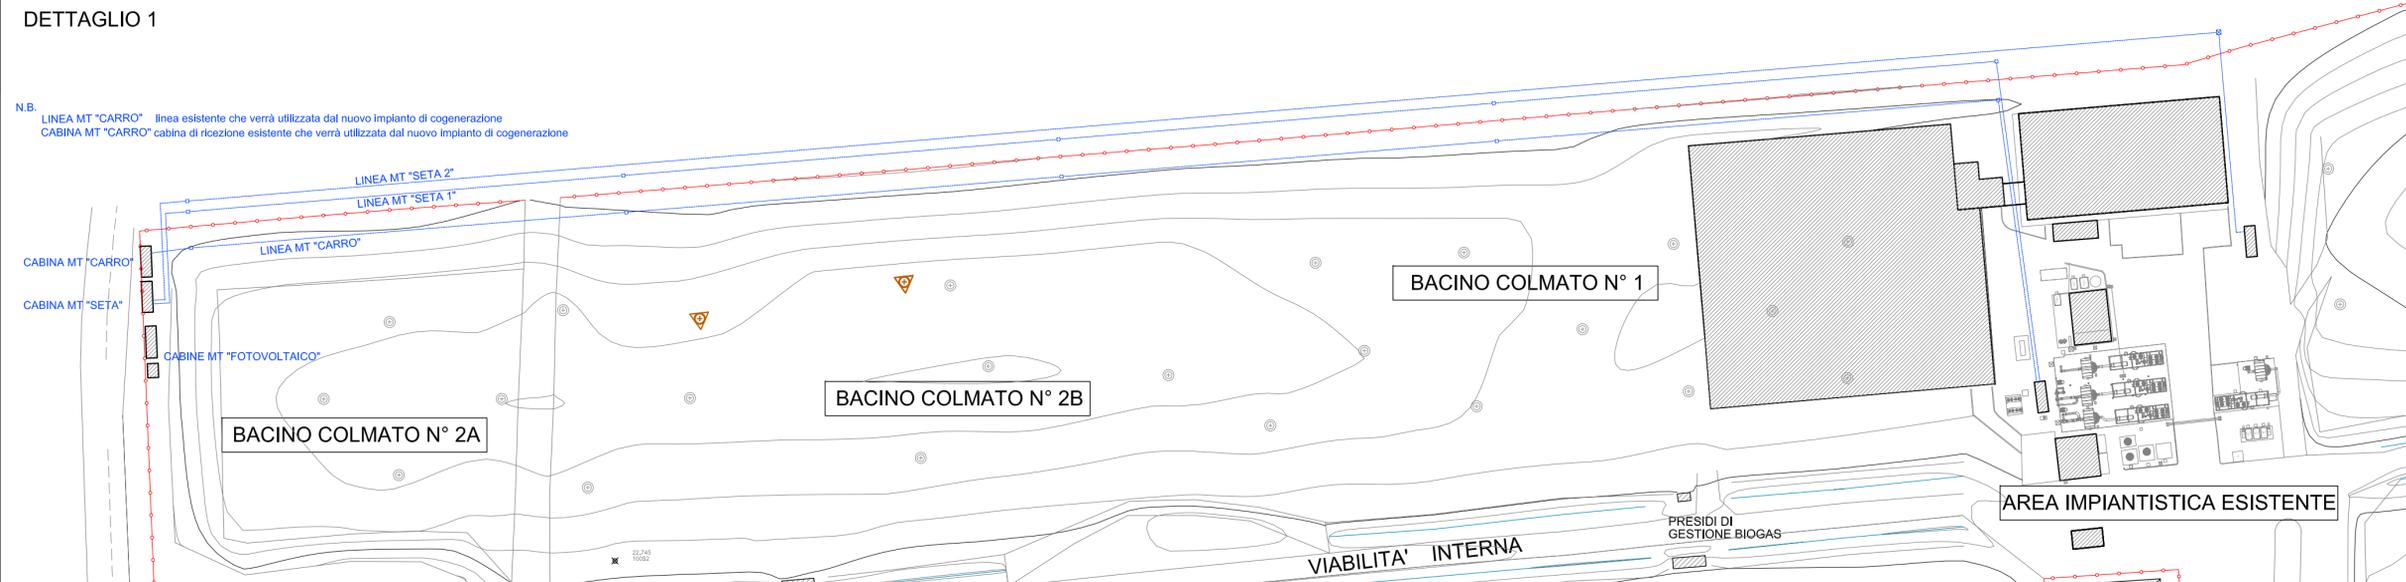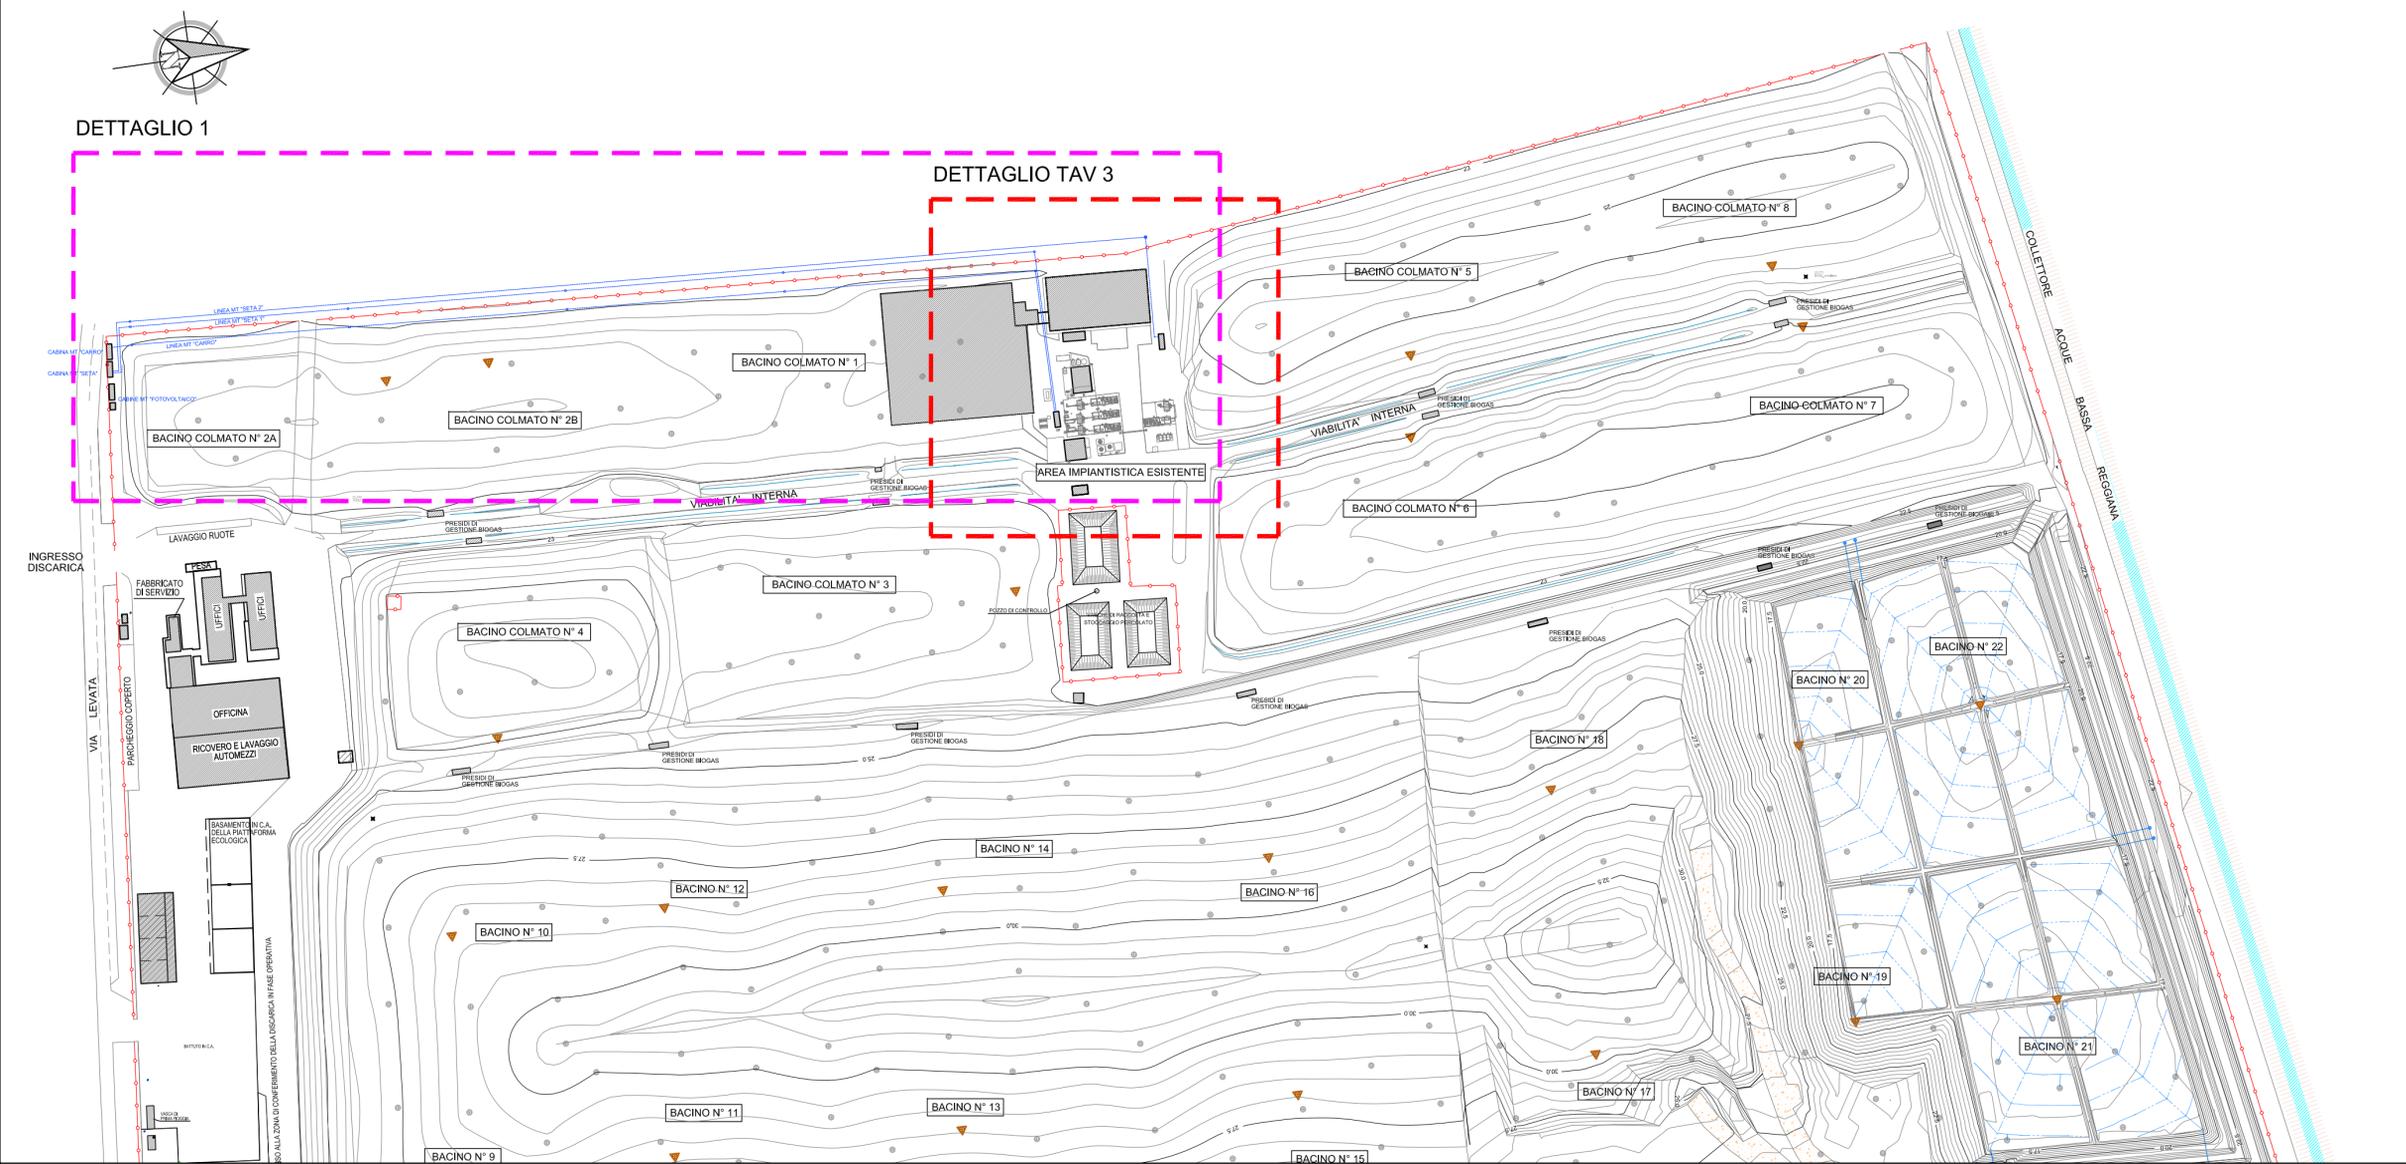

N.B.
LINEA MT "CARRO" linea esistente che verrà utilizzata dal nuovo impianto di cogenerazione
CABINA MT "CARRO" cabina di ricezione esistente che verrà utilizzata dal nuovo impianto di cogenerazione

LEGENDA:

- RECINZIONE ESISTENTE
- FABBRICATI
- TORRINO DI CAPTAZIONE DEL BIOGAS
- POZZO PER LA RACCOLTA DEL PERCOLATO