



Oggetto:

**REALIZZAZIONE DI IMPIANTO DEDICATO ALLO  
 SFRUTTAMENTO ENERGETICO DEL BIOGAS DEI BACINI  
 19÷22 DELLA DISCARICA DI NOVELLARA**

Titolo:

**CABINA ELETTRICA DI TRASFORMAZIONE  
 PIANTA, SEZIONE E PROSPETTI**

Tav. n°

**11**

Progettazione:

*Studio Associato di Ingegneria Gasparini*  
 Via E. Petrolini , 14 - 42122 Reggio Emilia  
 Tel.:0522-557508; Fax: 0522-557556  
 E-mail: ambiente@gaspariniassociati.it

Timbro:

ing. Stefano Teneggi

n°	Revisione:	Data:


Data:  
**Aprile 2012**

Scala:  
**1:50**

Collaboratori: ing. Iunior Daniela Morisi, geom. Nicola Spallanzani


**PIANTA CABINA**

NORD

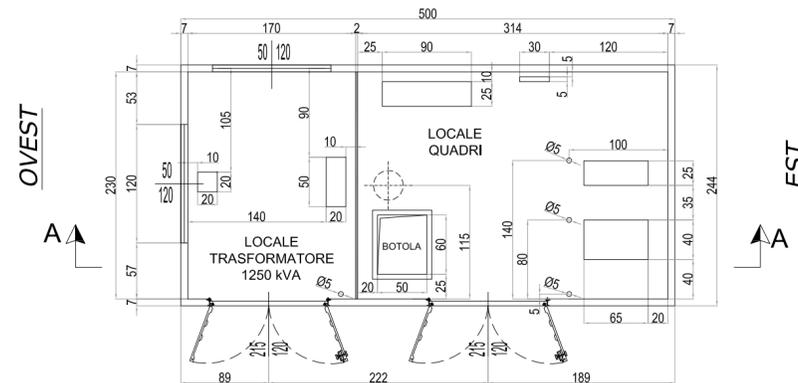


SUD


PROSPETTO EST

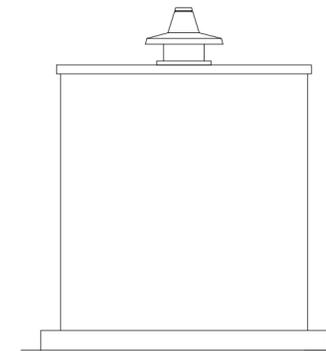


PROSPETTO SUD

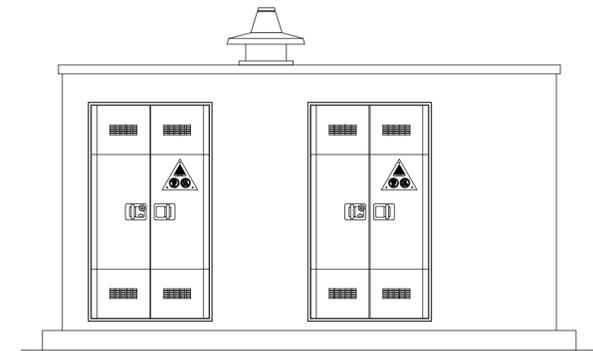

**Sezione A-A**

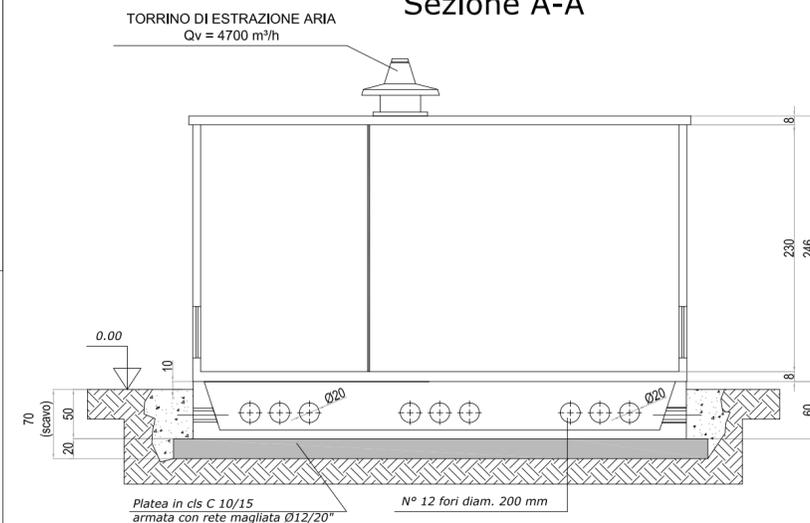

PROSPETTO OVEST

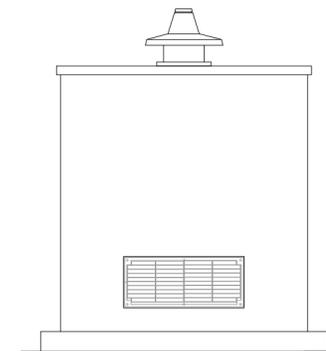

PROSPETTO NORD

