





Oggetto: **PROGETTO ESECUTIVO
LAVORI DI COSTRUZIONE DEGLI STRATI 2,3 e 4 DEL PACCHETTO
DI COPERTURA APPROVATO PER PARTE DEI BACINI 17 e 18**

Titolo:		Tav. n°	
SEZIONI 1+6		3	
Progettazione:		Tiratura:	
 Studio T.En. Studio Associato di Ingegneria Via E. Patroli, 14 - 42122 Reggio Emilia Tel. 0522 337096 - Fax 0522 337592 Email: info@studioten.it Ing. Stefano Teneggi			
n°:	Revisione:	Data:	Date:
			FEBBRAIO 2013
Collaboratori: Ing. Iunior Daniela Morisi, geom. Nicola Spallanzani		Scala:	1:1.000


SEZIONE N. : 1
DIST.PROG. : 0.000

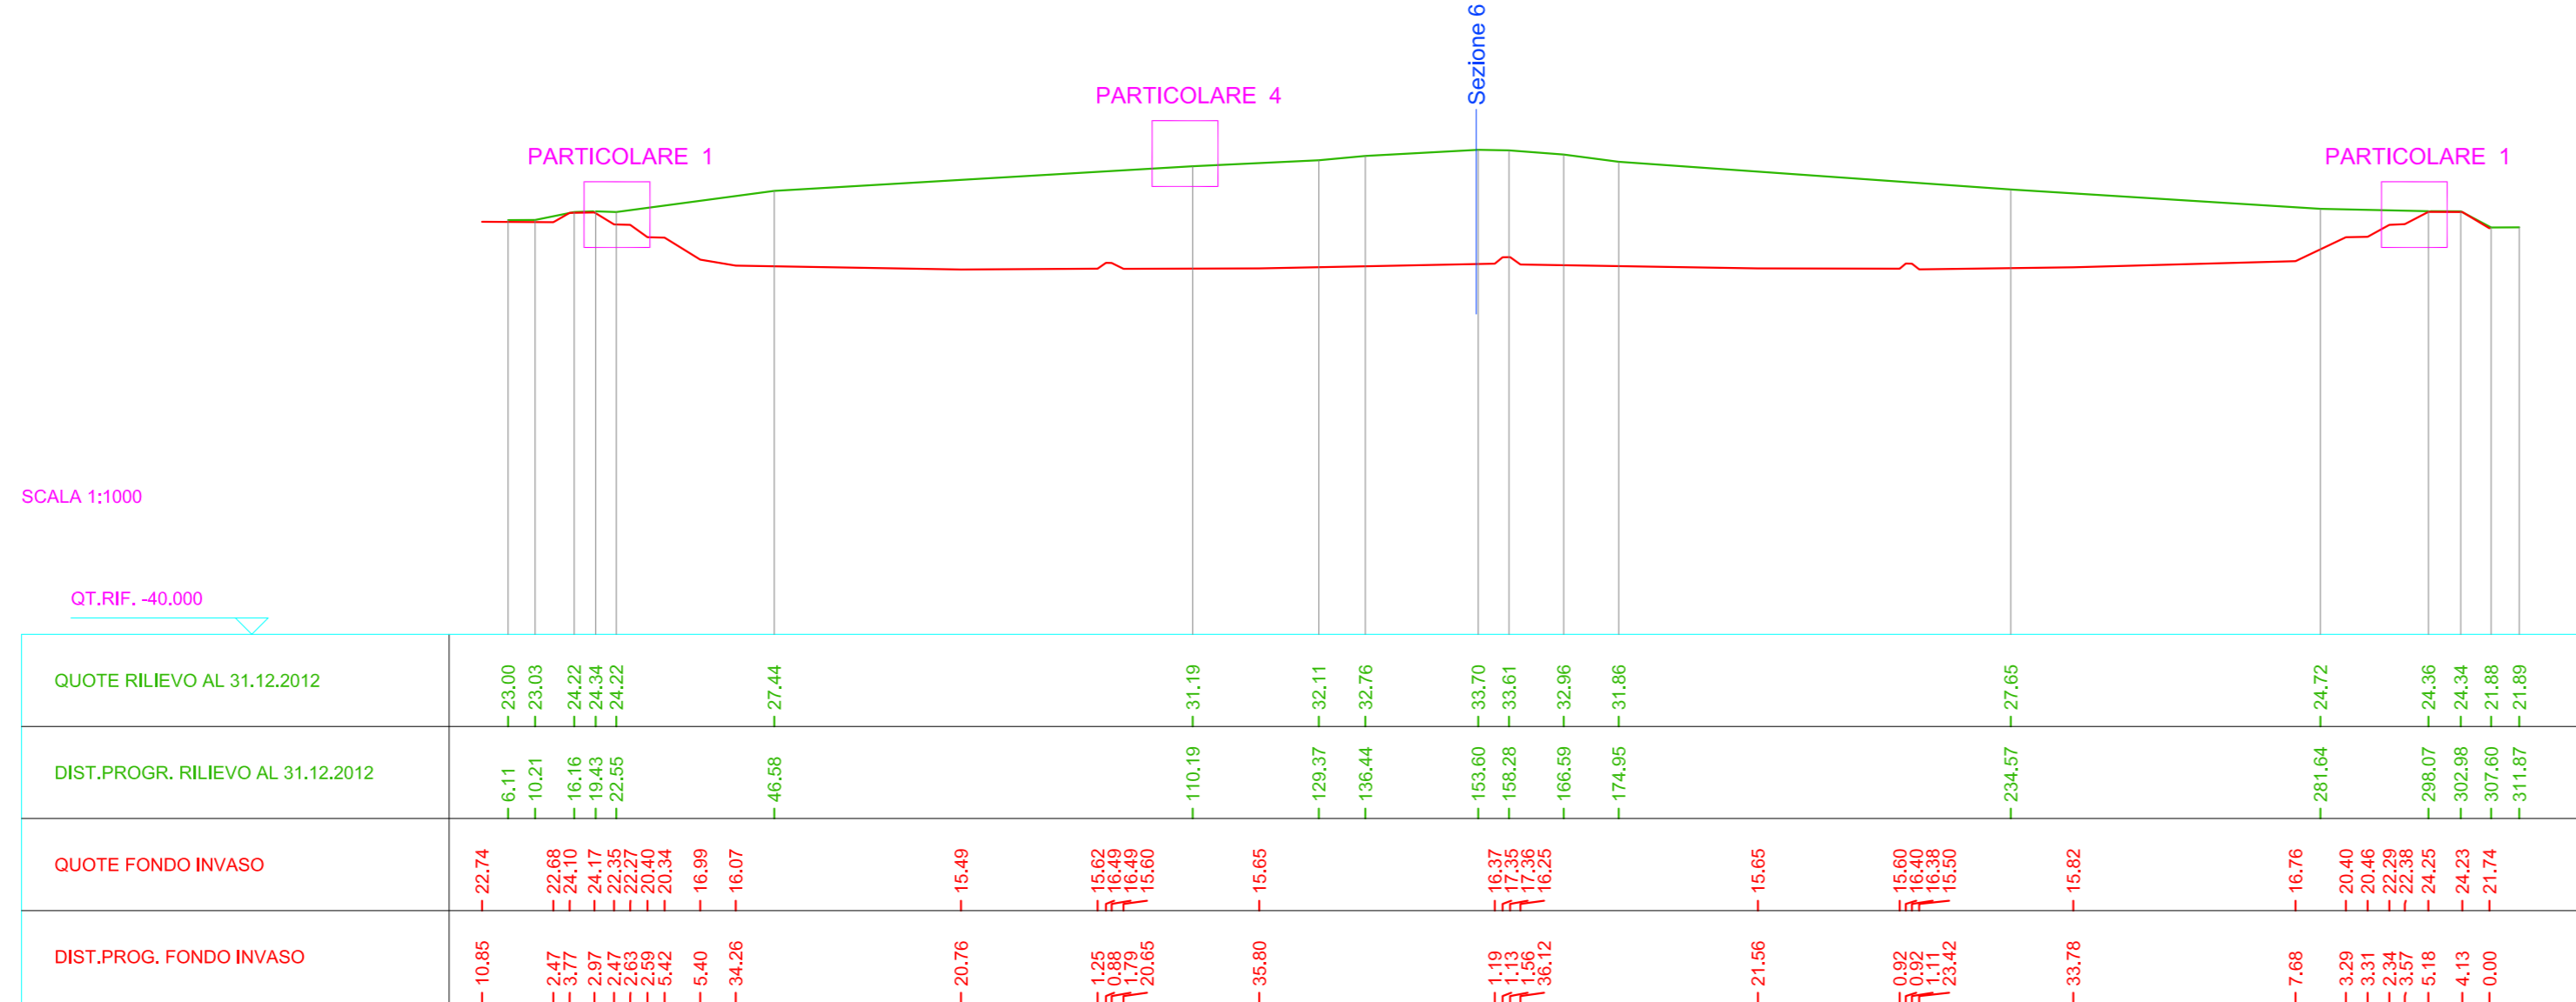


SEZIONE N. : 2
DIST.PROG. : 20.000

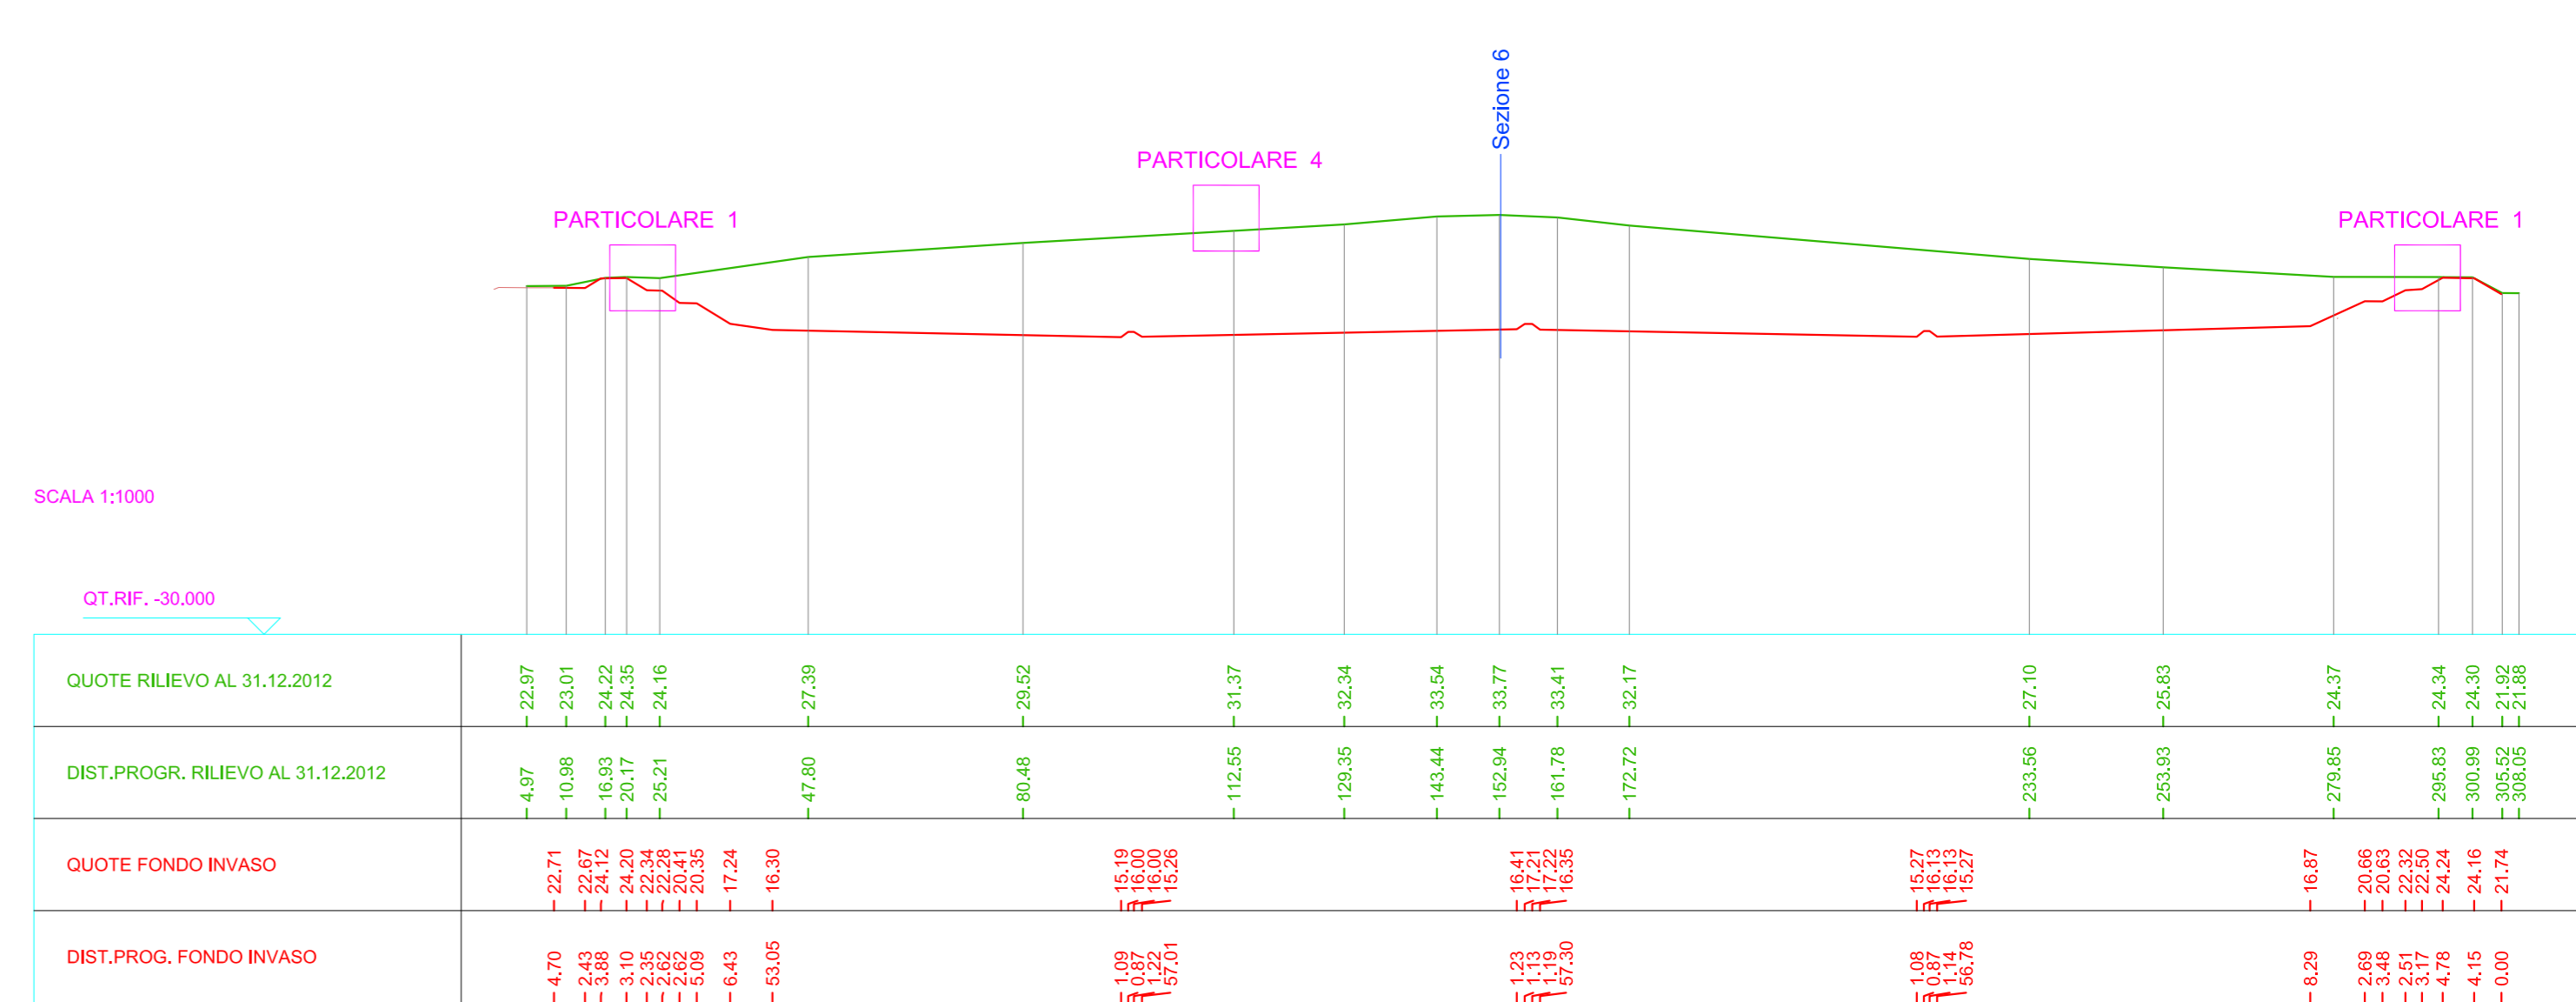


SEZIONE N. : 3
DIST.PROG. : 40.000

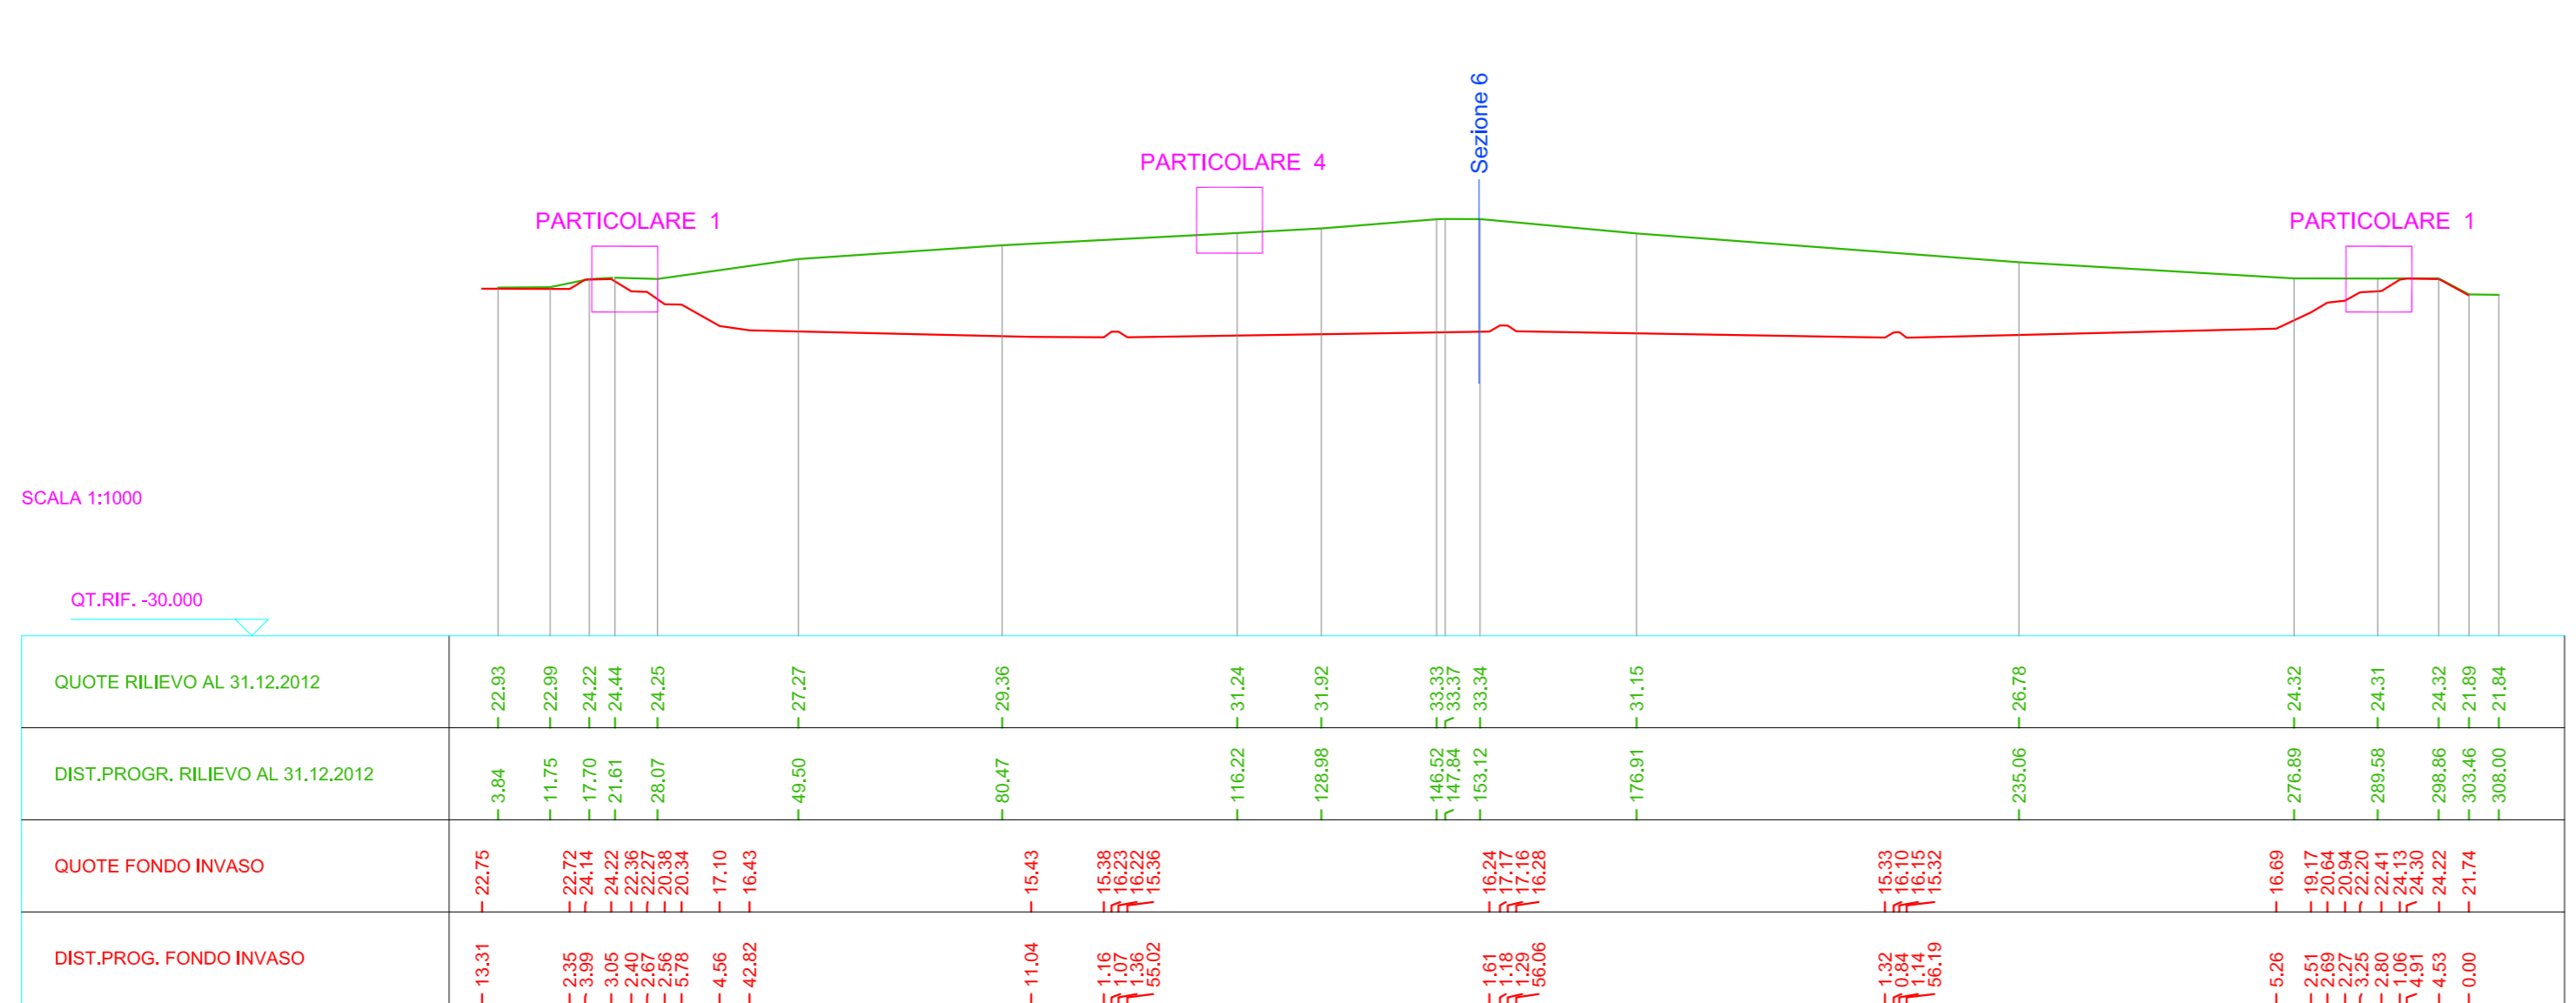

SEZIONE N. : 4
DIST.PROG. : 60.000

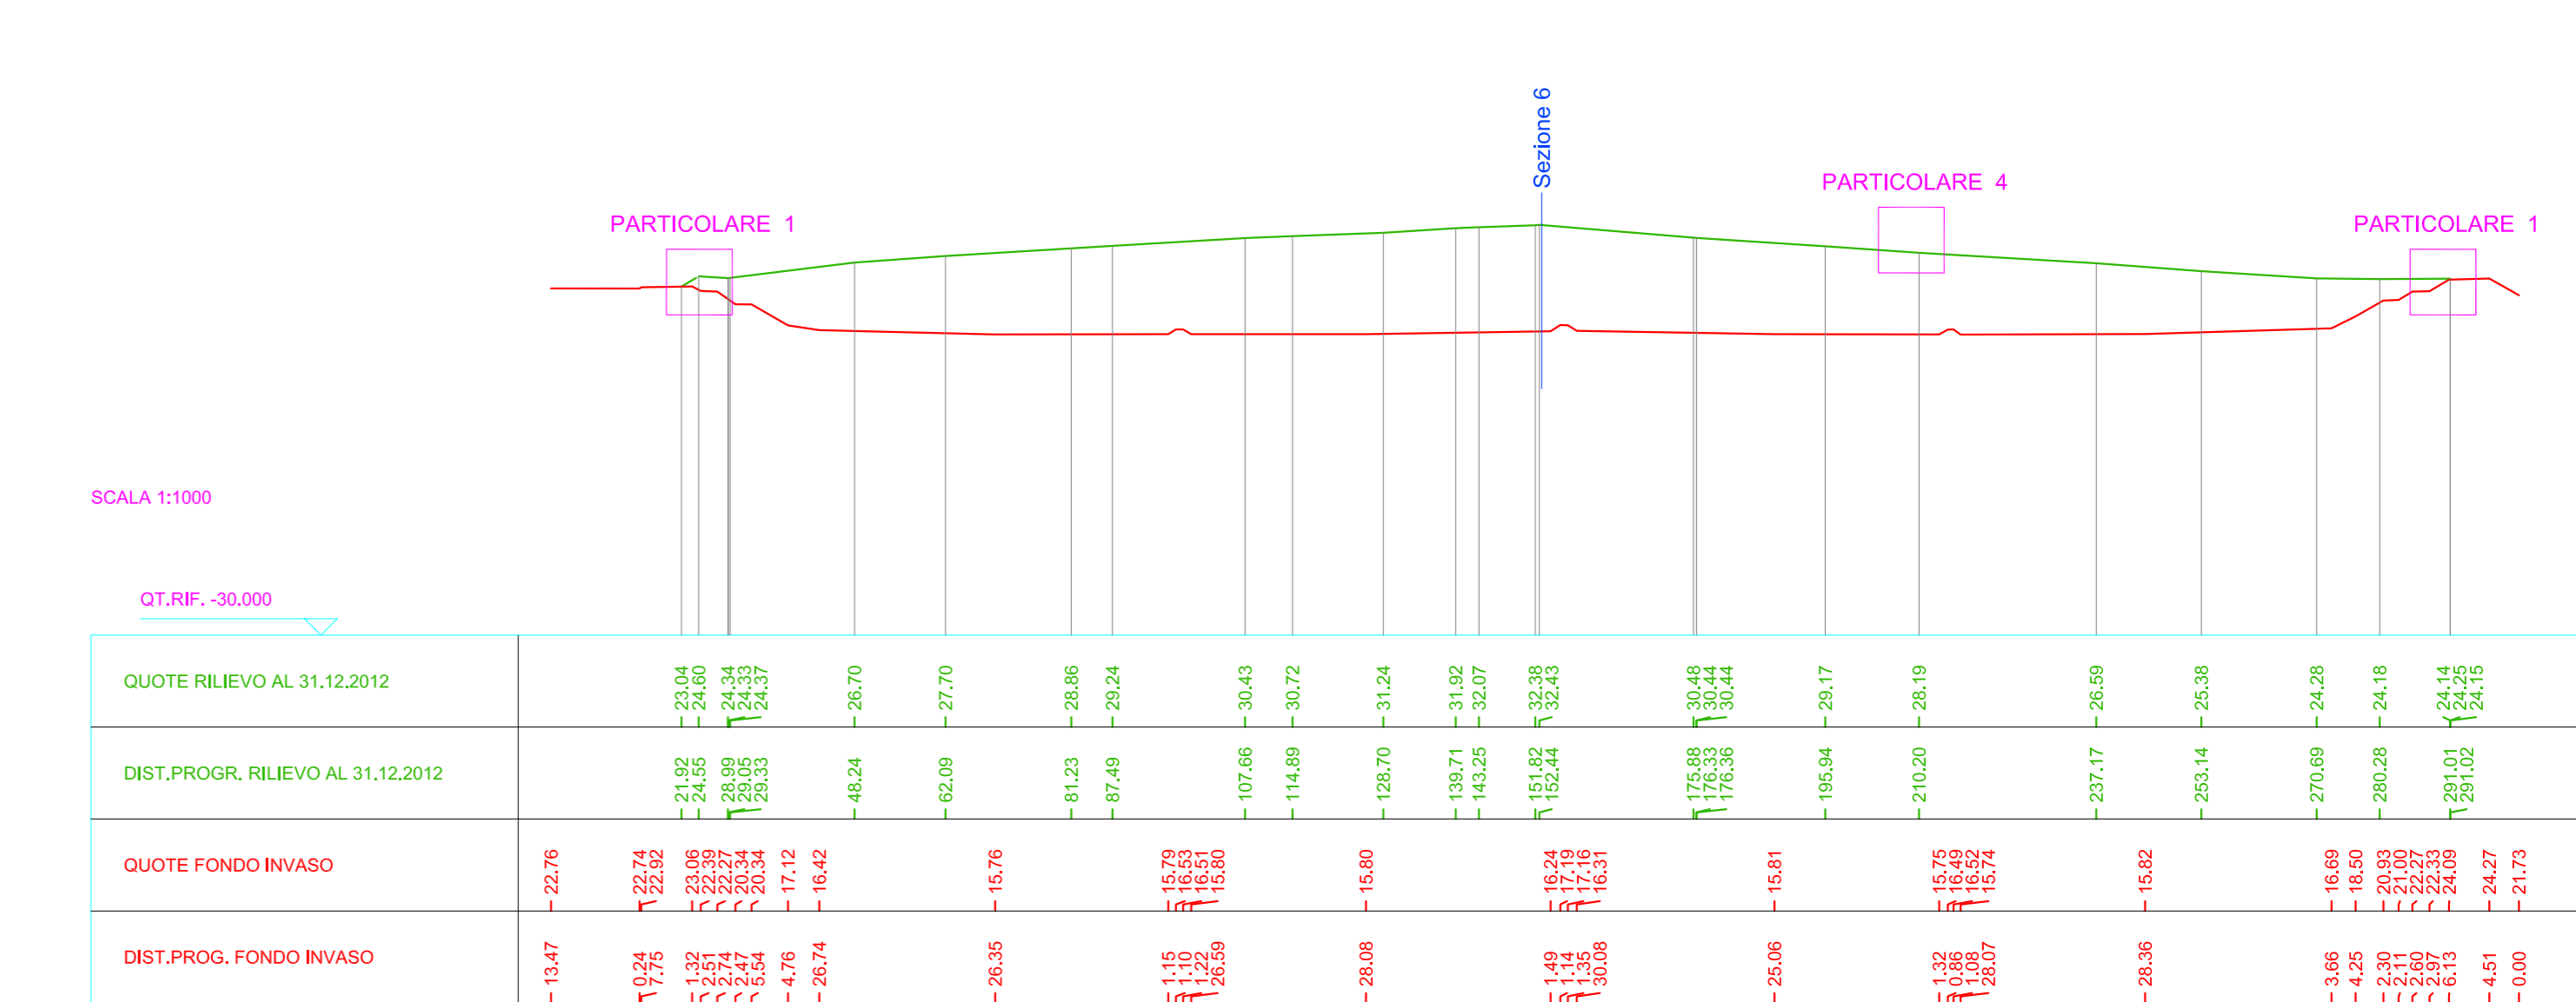

SEZIONE N. : 5
DIST.PROG. : 80.000

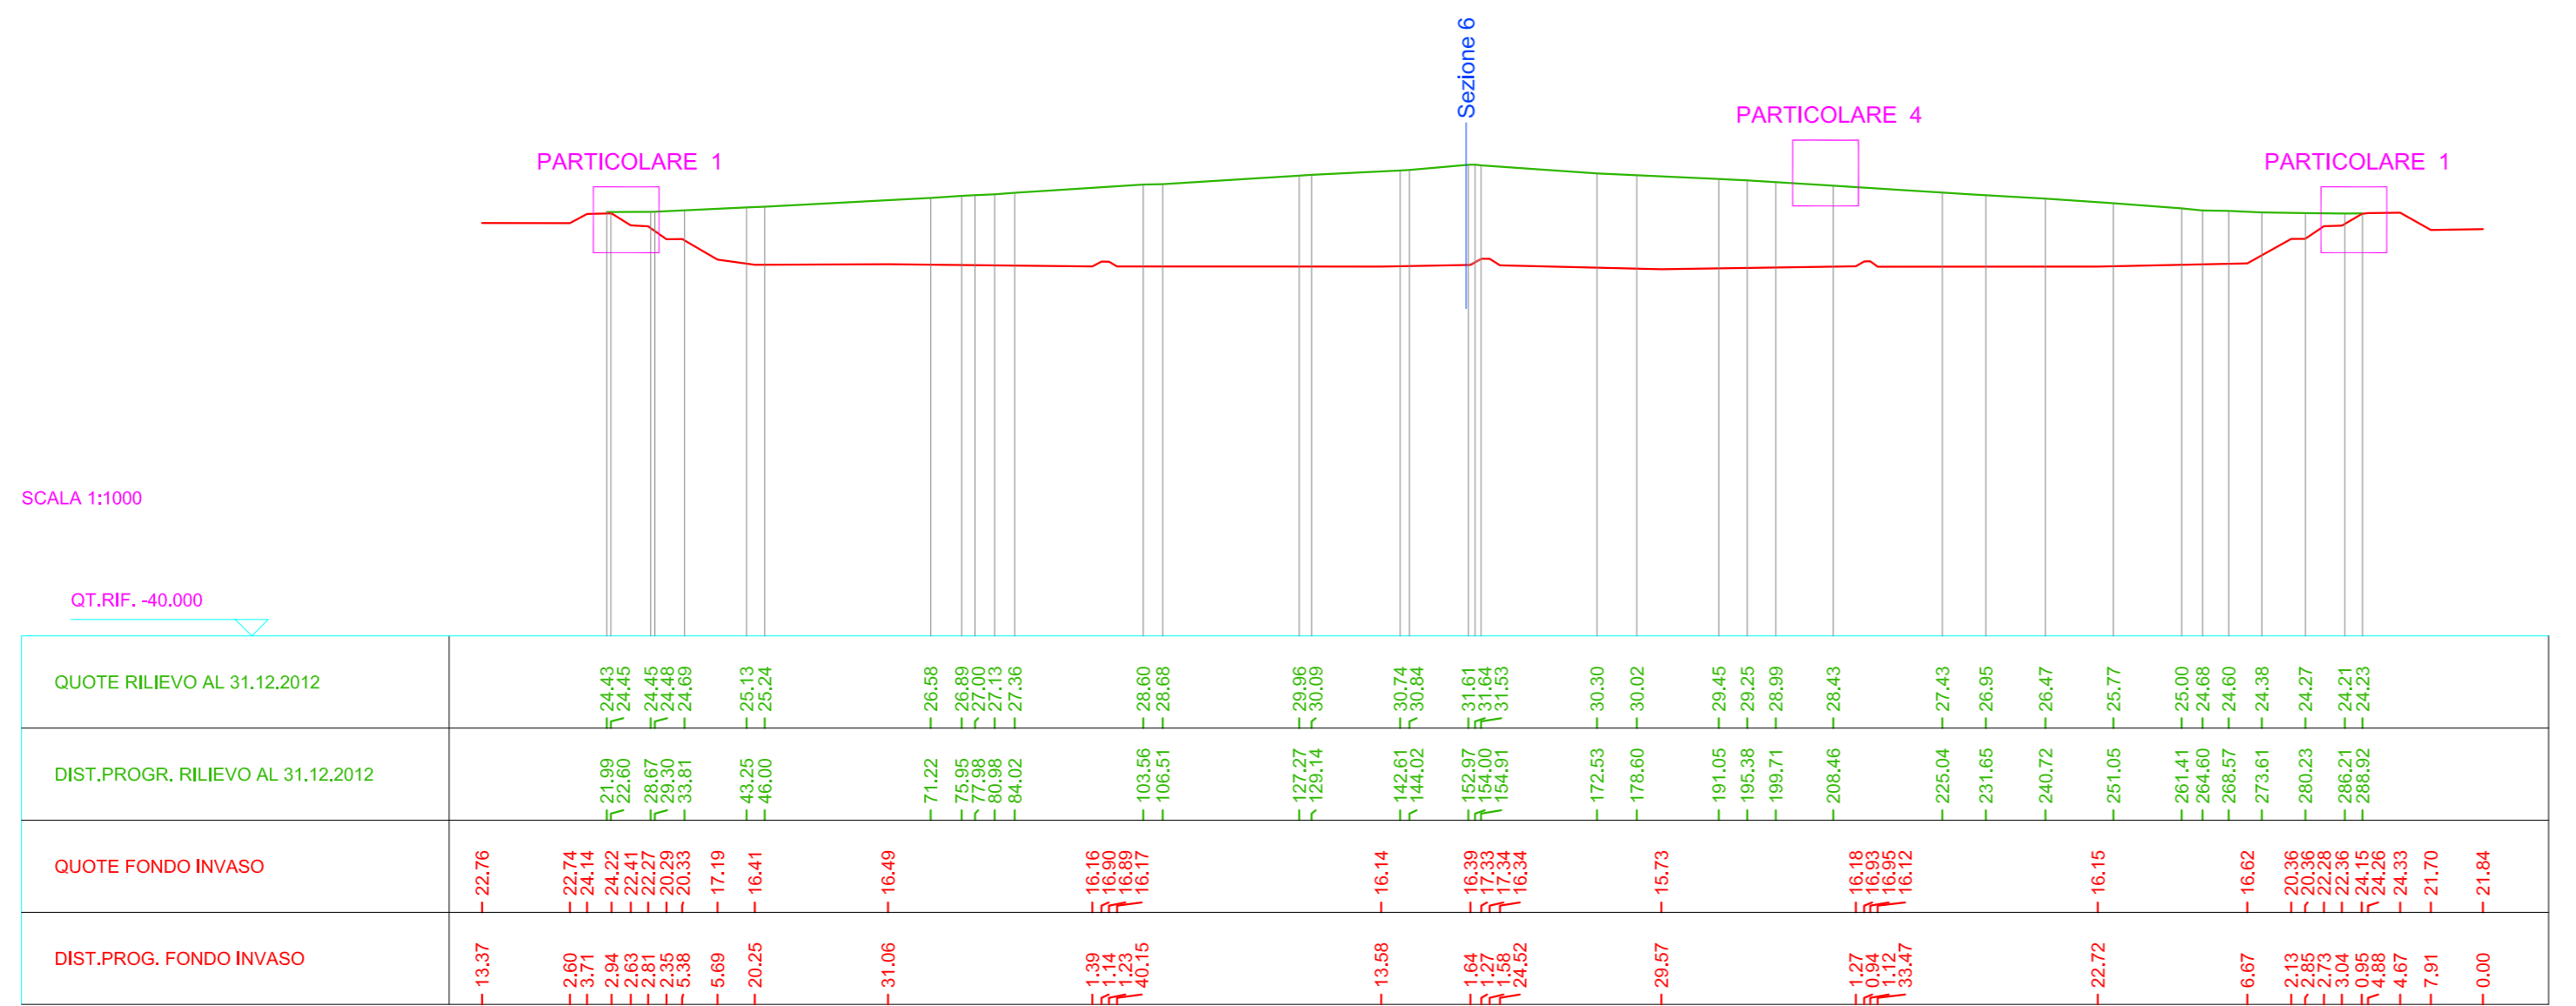

SEZIONE N. : 6

