





Oggetto: **PROGETTO DEFINITIVO-ESECUTIVO**  
**LAVORI DI COMPLETAMENTO DI UNA PAVIMENTAZIONE IN BATTUTO DI CEMENTO E LAVORI DI ASFALTATURA DI VIABILITA' INTERNA DI SERVIZIO PRESSO SEDE SABAR SpA, NOVELLARA (RE)**

**PARTICOLARE COSTRUTTIVO DELLA PAVIMENTAZIONE IN PROGETTO**

Progettazione:		Tav. n°:	
 <b>Studio T.En.</b> Studio Associato di Ingegneria Via A. Einstein, 11 - 42122 Reggio Emilia Tel 0522 337096 - Fax 0522 337592 E-mail: info@studioten.it ing. Stefano Teneggi		<b>6</b>	
n°:	Revisione:	Data:	Data:
			MAGGIO 2017
Collaboratori:		Scala:	1:50

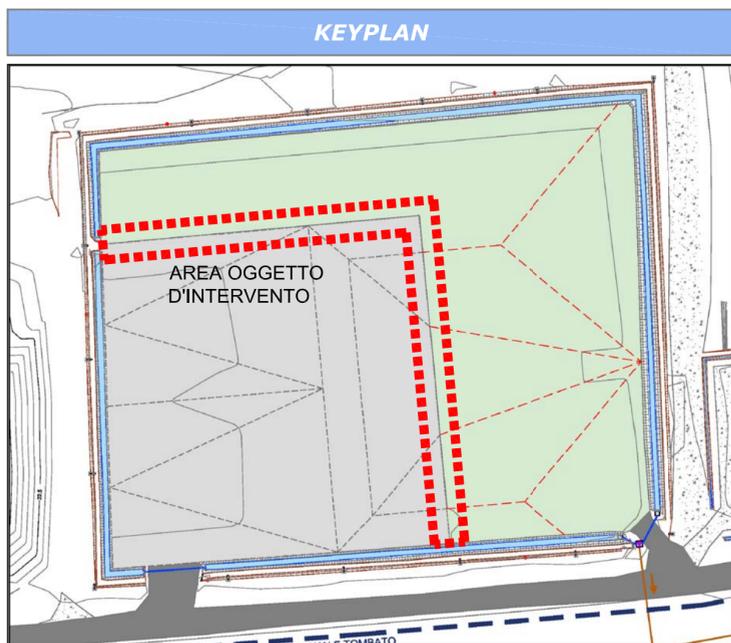

**SEZIONI PIAZZALE - STATO DI FATTO**

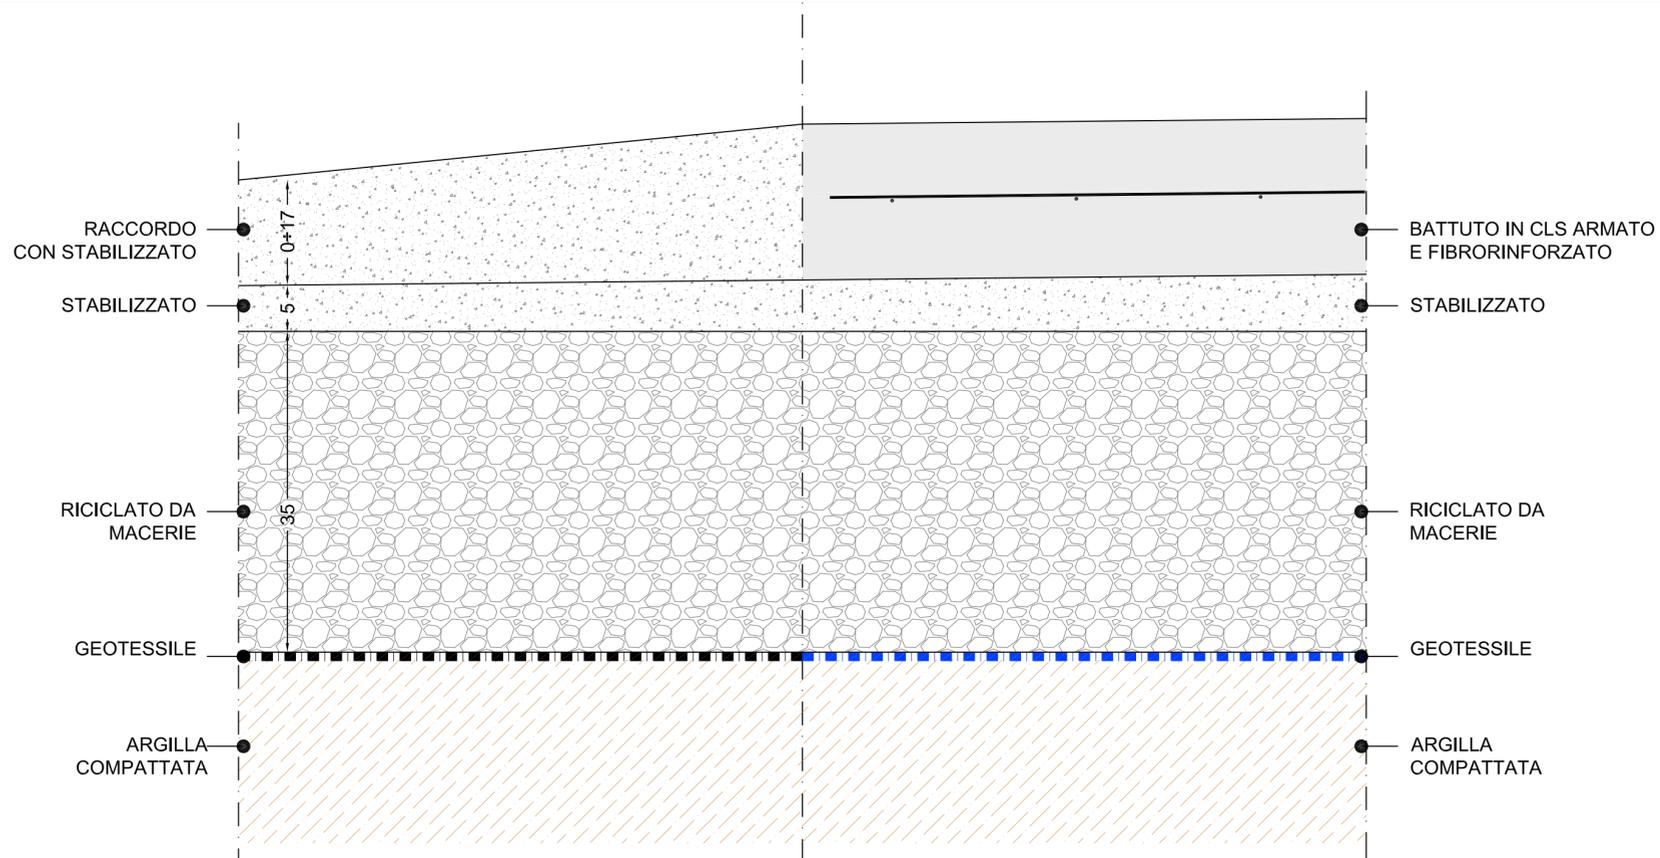

**SEZIONI PIAZZALE - STATO DI PROGETTO AREA PAVIMENTATA**

**CARATTERISTICHE PAVIMENTAZIONE**

- Calcestruzzo: C 28/35
- Acciaio: B450c
- Copriferro minimo: 35 mm
- Classe di esposizione: XC3
- Slump: S4

