


DISTRIBUZIONE ILLUMINAZIONE ORDINARIA
 STATO DI FATTO
 piano terra (scala 1:100)

FOTO	SIMBOLI	DESCRIZIONE	NUMERO
		PLAFONIERA CON TUBI FLUORESCENTI 100W IP55	6
		PLAFONIERA CON TUBI FLUORESCENTI 60W IP20	17
		PLAFONIERA CON TUBI FLUORESCENTI 2x36W IP20	28
		PLAFONIERA CON TUBI FLUORESCENTI 1x36W IP20	9
		CORPO ILLUMINANTE DA INCASSO IN CONTROSOFFITTO CON TUBI FLUORESCENTI 4x18W IP20	28
		PLAFONIERA CON TUBI FLUORESCENTI 2x36W IP55/IP65	2
		PLAFONIERA CON TUBI FLUORESCENTI 1x36W IP55/IP65	6



FOTO	SIMBOLI	DESCRIZIONE	NUMERO
		PLAFONIERA CON TUBI FLUORESCENTI 60W IP20	22
		PLAFONIERA CON TUBI FLUORESCENTI 100W IP20	1
		PLAFONIERA CON TUBI FLUORESCENTI 2x36W IP20	51
		PLAFONIERA CON TUBI FLUORESCENTI 1x36W IP20	11
		CORPO ILLUMINANTE DA INCASSO IN CONTROSOFFITTO CON TUBI FLUORESCENTI 4x18W IP20	8

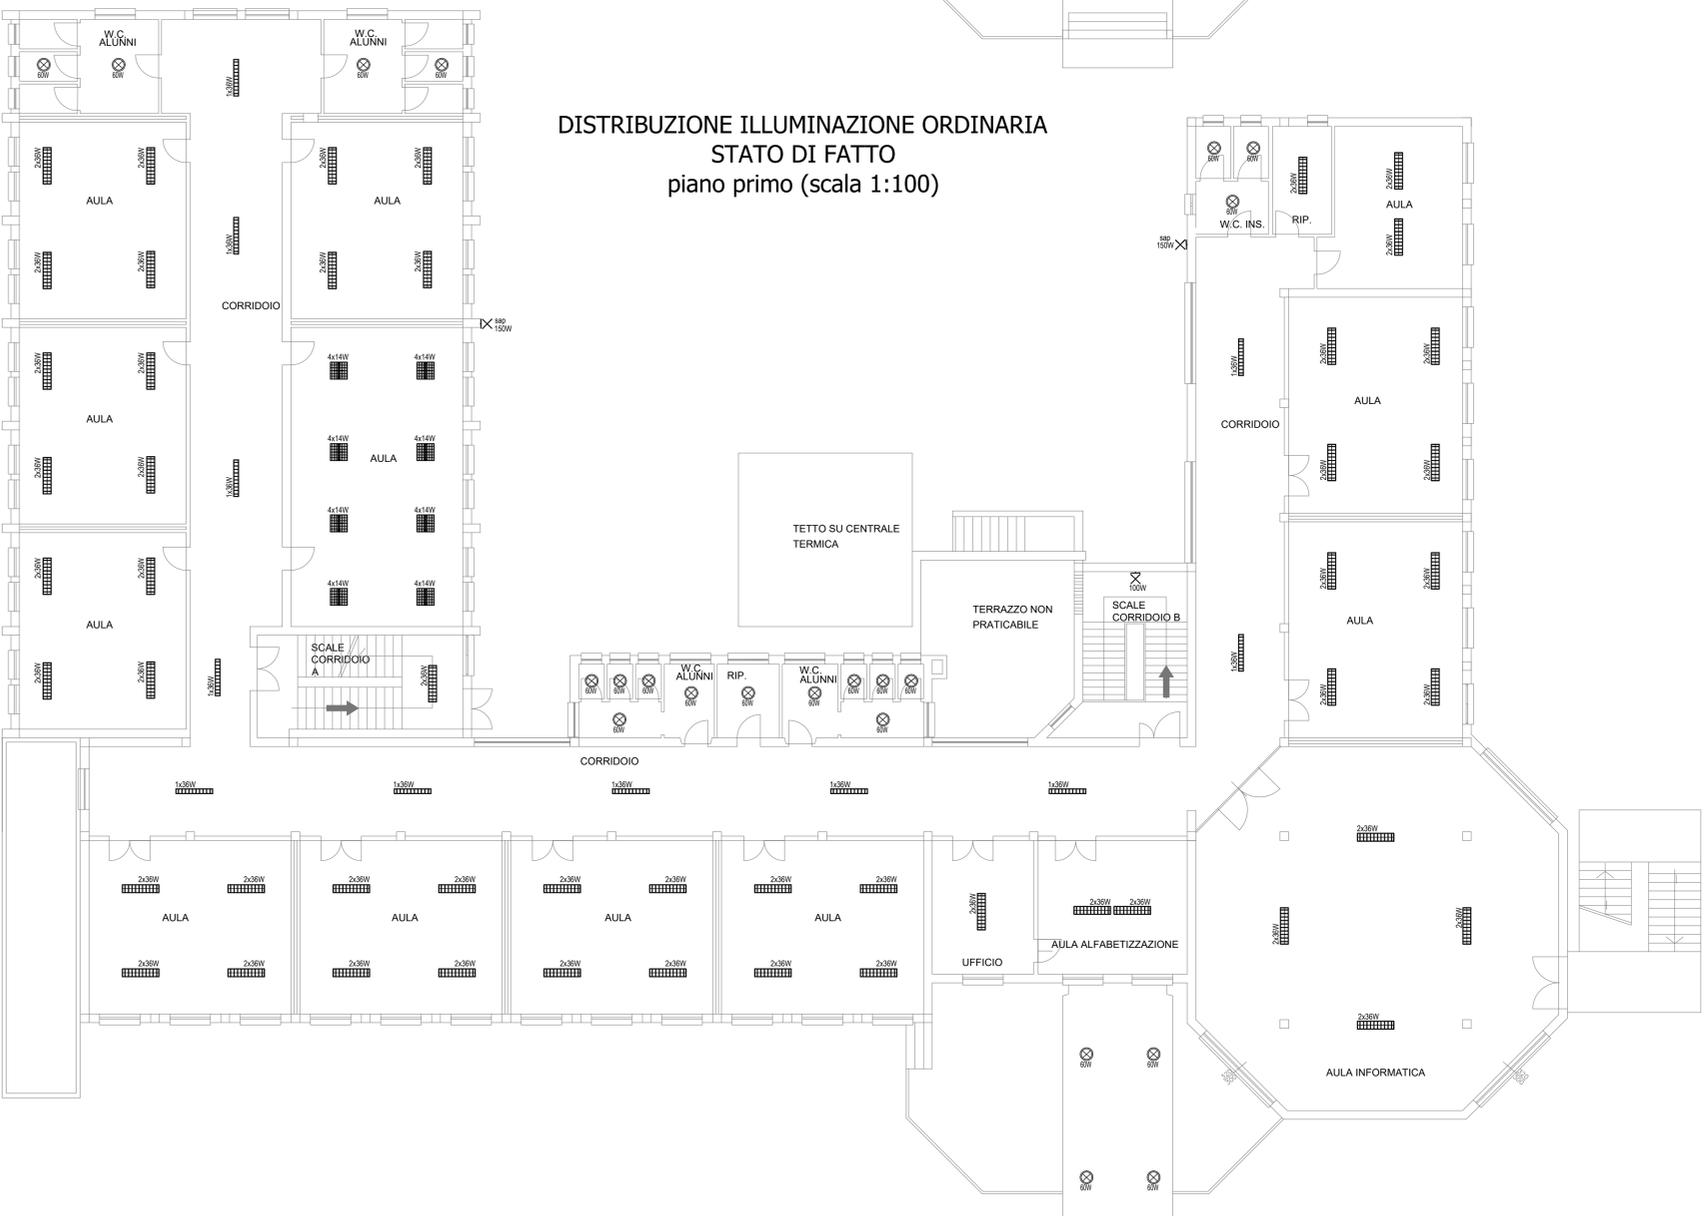

DISTRIBUZIONE ILLUMINAZIONE ORDINARIA
 STATO DI FATTO
 piano primo (scala 1:100)

FOTO	SIMBOLI	DESCRIZIONE	NUMERO
		PROIETTORE CON LAMPADA SODIO ALTA PRESSIONE 150W	2

SCUOLA ELEMENTARE - Via Roma, 7 - 42028 Poviglio (RE)
 VISTA AEREA



a agenzia per l'energia e lo sviluppo sostenibile
 Aess - Modena
 Via Caruso 3 - 41122 Modena
 Tel. 059 451 207 Fax 059 31 61 939
 P.Iva/Cod.Fisc. 02574910366
 E-mail: info@aess-modena.it
 Web: www.aess-modena.it



COMUNE DI POVIGLIO
 PROVINCIA DI REGGIO EMILIA



Progetto esecutivo (D. lgs n. 50/2016)

Riqualificazione ed adeguamento SCUOLA PRIMARIA
 "GIOVANNI PASCOLI"
 Riqualificazione energetica

PE_IE13 - IMPIANTO ILLUMINAZIONE ORDINARIA - STATO ATTUALE

Committente
 COMUNE DI POVIGLIO

GRUPPO DI PROGETTAZIONE
 Ing. Piergabriele Andreoli



Rev. N. 00	EMISIONE	30.11.2017
	Descrizione	Data

TABELLA REVISIONI