


Regione EMILIA ROMAGNA Provincia di REGGIO EMILIA
 Comune di CADELBOSCO DI SOPRA
sabar SpA
 Servizi Ambientali Bassa Poggiana
 Via Levata, 64 - 42017 Novellara (RE)
 Telefono 0522.657569 - Fax 0522.657729
 E-mail: info@sabar.it




Progetto ESECUTIVO
 per costruzione di tettoia metallica e piazzale in conglomerato cementizio per attività di selezione, cernita e riduzione volumetrica di rifiuti

Titolo: ELABORATO TECNICO COPERTURE		Fog. n°: A11	
Progettazione: Studio T.En. Studio Associato di Ingegneria Via A. Gramsci, 11 - 42123 Reggio Emilia Tel 0522 337066 - Fax 0522 337592 E-mail: info@studioden.it Ing. Stefano Teneggi		Data: Ottobre 2021 Data: Ottobre 2021 Scala: 1:100	

SEZIONE TRASVERSALE TIPO DELLA CAPRIATA

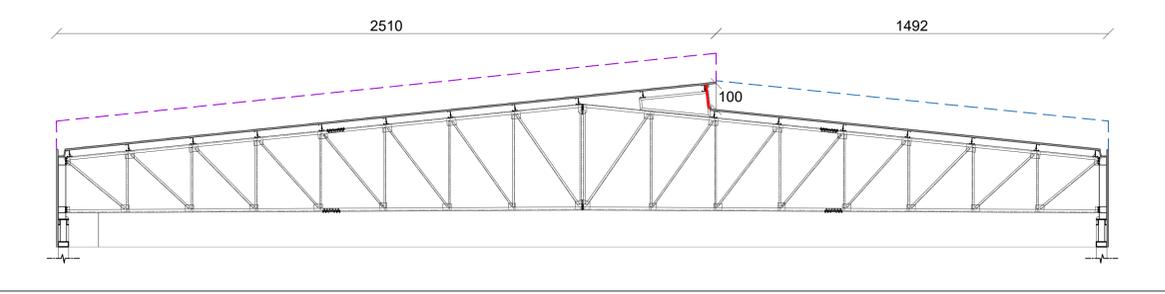

VISTA PROSPETTICA DELLA CAPRIATA CON INDIVIDUAZIONE DEI PARAPETTI

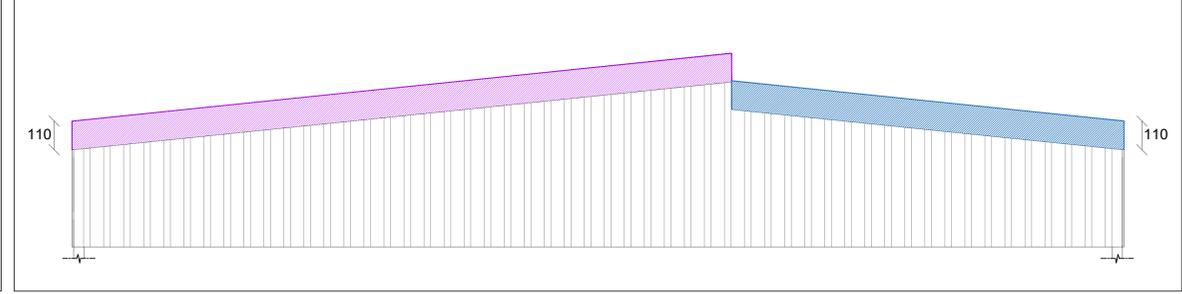

LEGENDA

- A Punto di accesso copertura - Scala alla marinara
- B Punto di accesso copertura - Scala metallica a gradini con parapetto
- Parapetto removibile di protezione H=1.00m installato sul Coperto 1A
- Parapetto removibile di protezione H=1.00m installato sul Coperto 1B
- Rete anticaduta di protezione installata nella finestratura a nastro
- Bandella di segnalazione canale di gronda