SEZIONI PIAZZALE

SEZIONE 1

SCALA QUOTE 1:200
SCALA DISTANZE 1:500

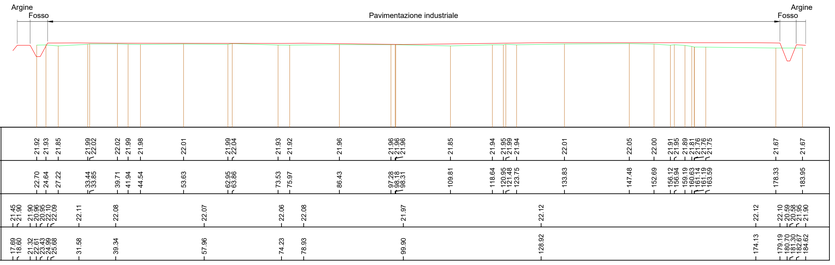

SEZIONE 2

SCALA QUOTE 1:200
SCALA DISTANZE 1:500

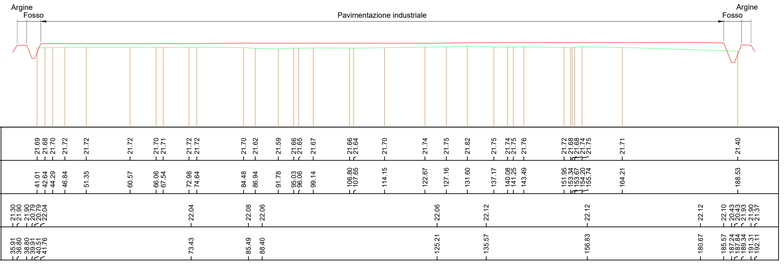

SEZIONE 3

SCALA QUOTE 1:200
SCALA DISTANZE 1:500

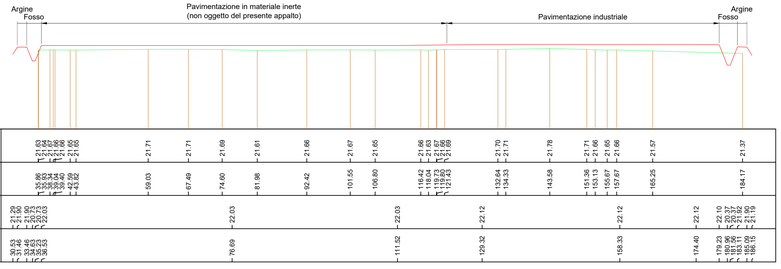

SEZIONE 4

SCALA QUOTE 1:200
SCALA DISTANZE 1:500

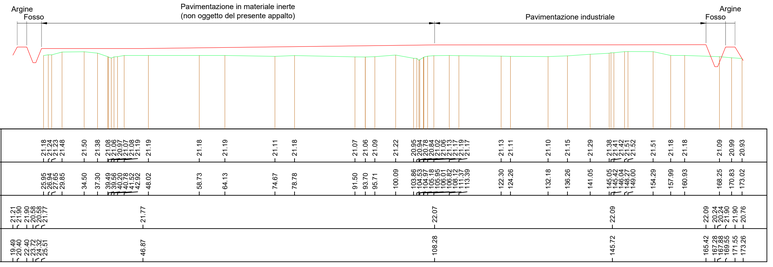

SEZIONE 5

SCALA QUOTE 1:200
SCALA DISTANZE 1:500

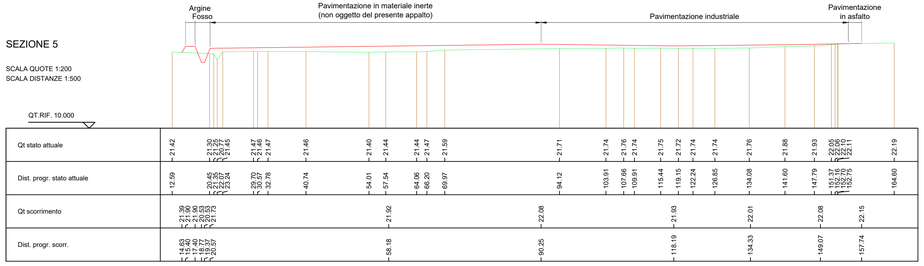

SEZIONE 6

SCALA QUOTE 1:200
SCALA DISTANZE 1:500

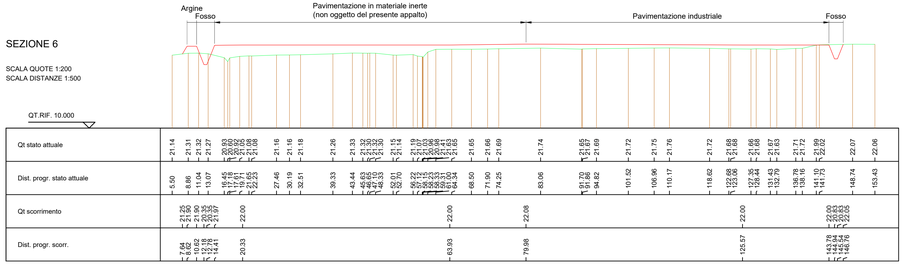

SEZIONE 7

SCALA QUOTE 1:200
SCALA DISTANZE 1:500

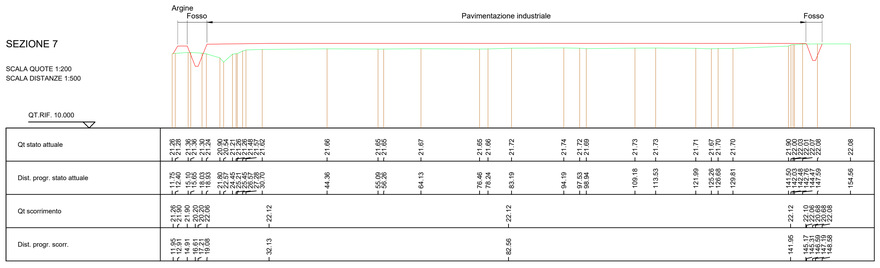

PLANIMETRIA DI RIFERIMENTO - scala 1:1.000

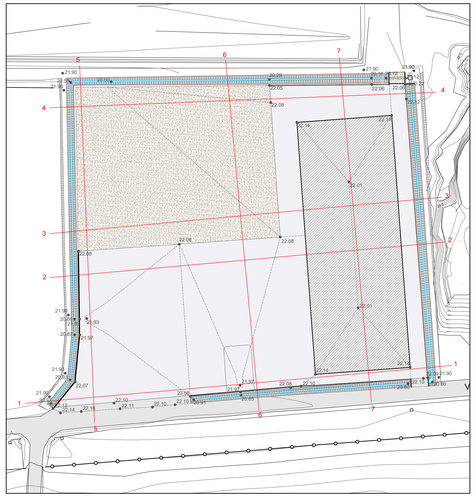

Regione EMILIA ROMAGNA — Provincia di REGGIO EMILIA

Comune di CADELBOSCO DI SOPRA

sabar Spa
Innovativa, sostenibile, circolare

Servizi Ambientali Bassa Reggiana
Via Levata, 64 – 42017 Novellara (RE)
Telefono 0522.657569 – Fax 0522.657729
E-mail: info@sabar.it

Oggetto:

PROGETTO ESECUTIVO
per costruzione di tettoia metallica e piazzale in conglomerato cementizio per attivita' di selezione, cernita e riduzione volumetrica di rifiuti

Titolo:

SEZIONI DEL PIAZZALE

Tav. n°: A16

Progettazione:

Studio T.En.
Studio Associato di Ingegneria
Via A. Einstein , 11 - 42122 Reggio Emilia
Tel 0522 337096 - Fax 0522 337592
E-mail: info@studioten.it

ing. Stefano Teneggi

Timbro:

ORDINE DEGLI INGEGNERI DELLA PROVINCIA DI REGGIO EMILIA
TENEGGI STEFANO
Sez. A

n°:	Revisione:	Data:

Data: Ottobre 2021

Scala: 1:200-500

Collaboratori: