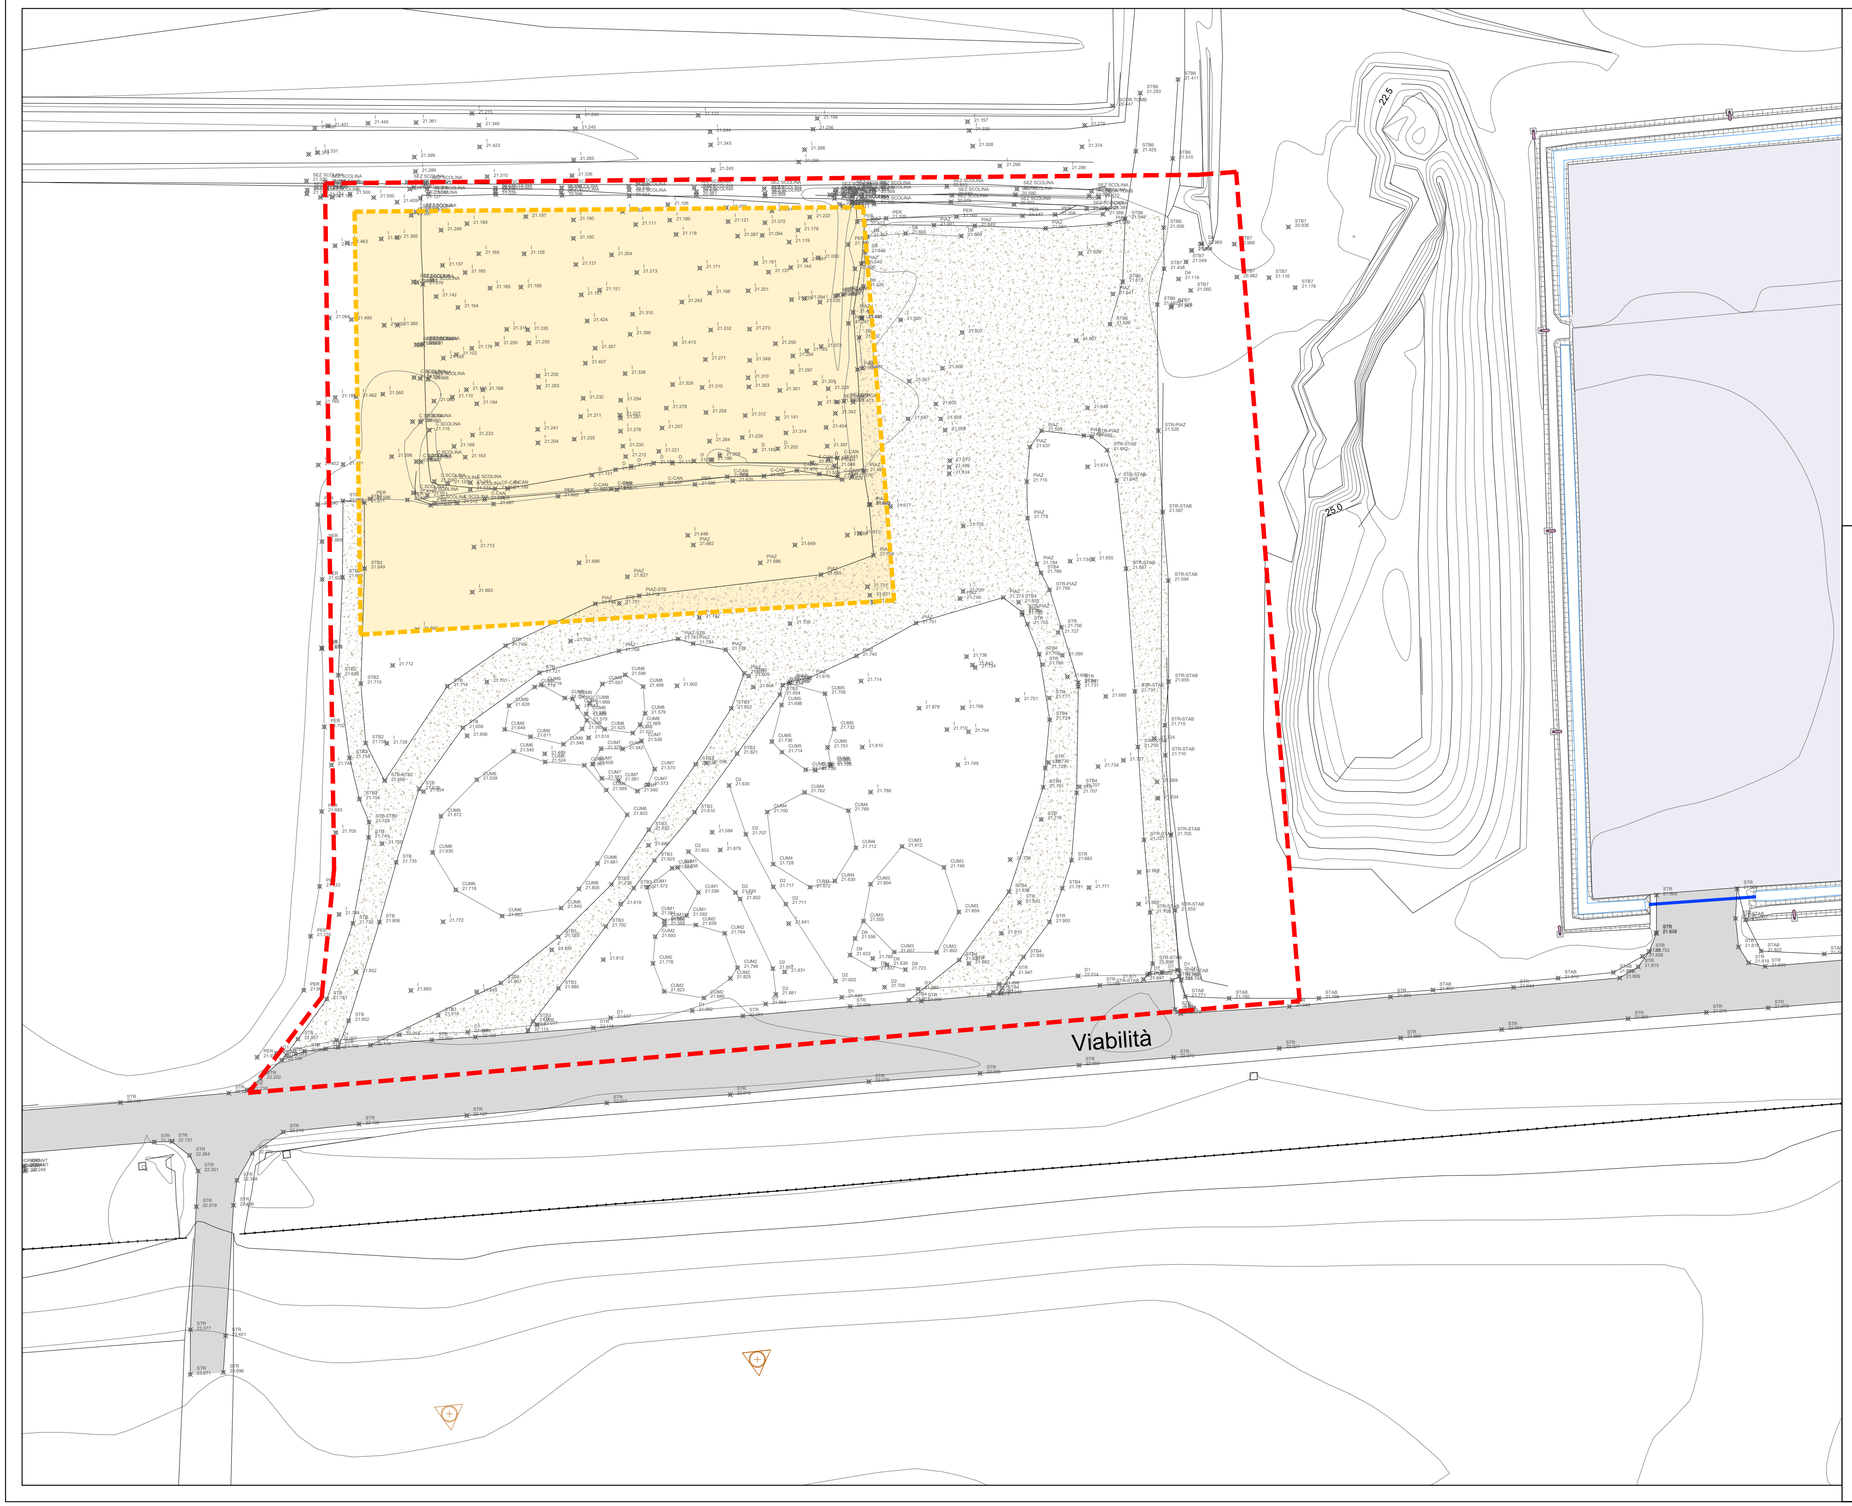

LEGENDA:

- AREA DI INTERVENTO
- RECINZIONE ESISTENTE
- FABBRICATI
- PAVIMENTAZIONE IN CONGLOMERATO CEMENTIZIO
- PAVIMENTAZIONE IN CONGLOMERATO BITUMINOSO
- PAVIMENTAZIONE IN MATERIALE INERTE
- AREA DI INTERVENTO
- AREA NON OGGETTO DEL PRESENTE APPALTO

Regione EMILIA ROMAGNA *Provincia di REGGIO EMILIA*

Comune di CADELBOSCO DI SOPRA

sabar Spa
Innovativa, sostenibile, circolare

Servizi Ambientali Bassa Reggiana
Via Levata, 64 – 42017 Novellara (RE)
Telefono 0522.657569 – Fax 0522.657729
E-mail: info@sabar.it

Oggetto:

PROGETTO ESECUTIVO

per costruzione di tettoia metallica e piazzale in conglomerato cementizio per attivita' di selezione, cernita e riduzione volumetrica di rifiuti

Titolo:

PLANIMETRIA DI DETTAGLIO CON RILIEVO DELLO STATO DI FATTO

Tav. n°: A3

Progettazione:

STUDIO T.En. Technology & Environment

Studio T.En.
Studio Associato di Ingegneria
Via A. Einstein , 11 - 42122 Reggio Emilia
Tel 0522 337096 - Fax 0522 337592
E-mail: info@studioten.it

ing. Stefano Teneggi

Timbro: ORDINE DEGLI INGEGNERI DOTT. ING. TENEGGI STEFANO N. 956 REGGIO EMILIA

n°:	Revisione:	Data:

Data: Ottobre 2021

Scala: 1:500

Collaboratori: