



PARTICOLARE 1
SCALA 1:50

PARTICOLARE DELLA COPERTURA SUI BORDI EST ED OVEST
IN PROSSIMITA' DELLE ARGINATURE PERIMETRALI

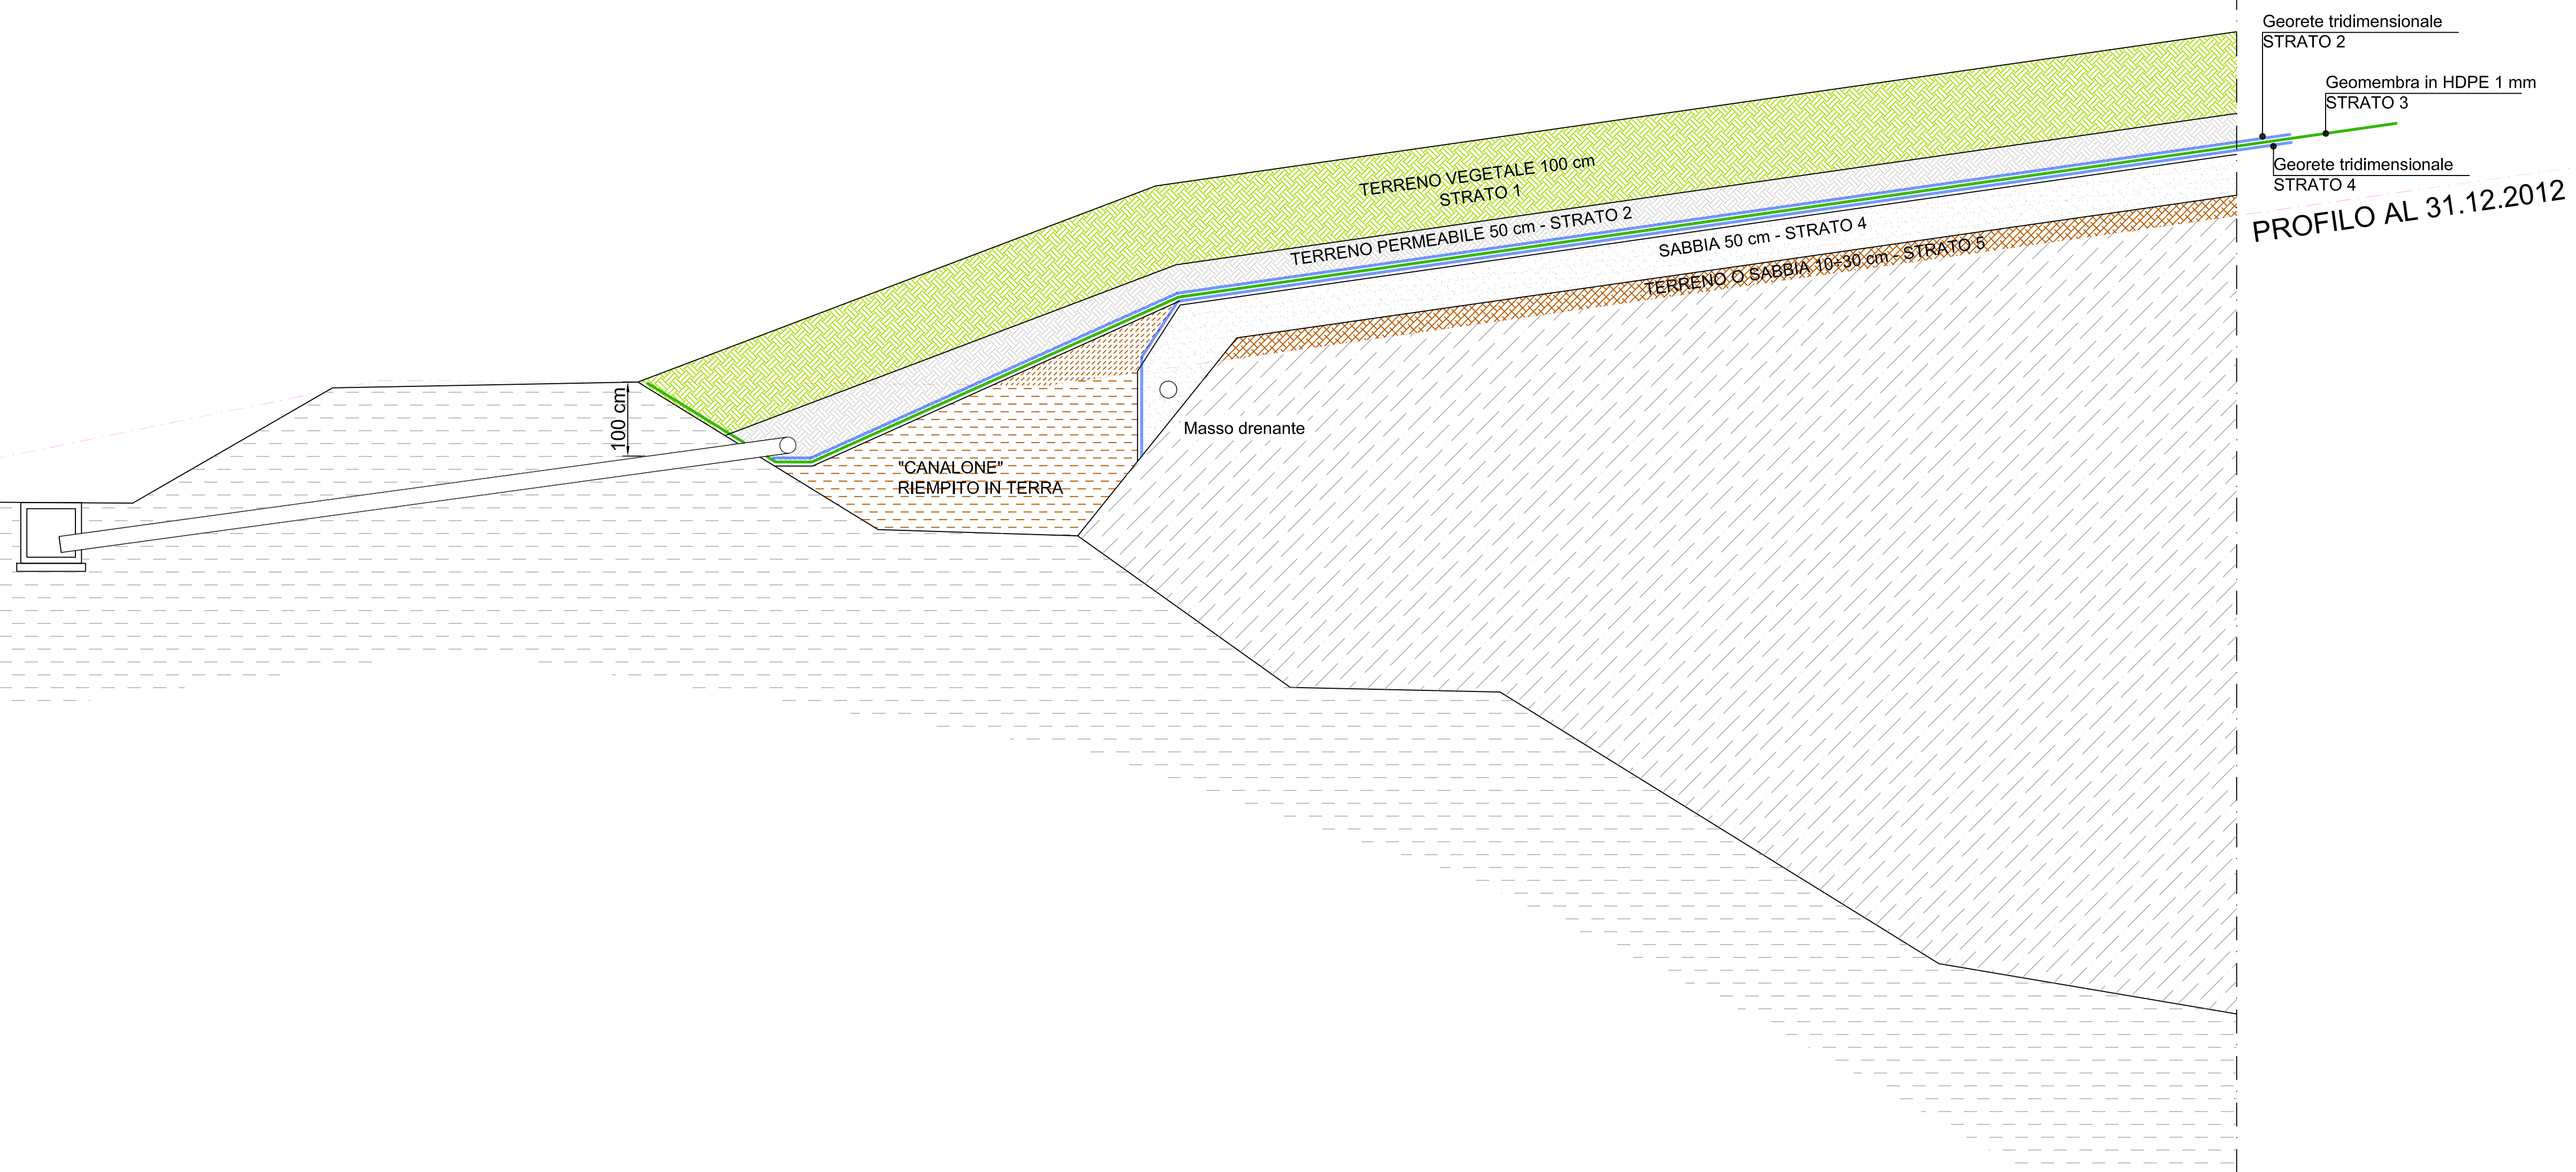


PARTICOLARE 2
SCALA 1:10

PARTICOLARE DELLA COPERTURA SUL FRONTE SUD
IN PROSSIMITA' DEI BACINI 15-16 GIÀ COPERTI IN MODO DEFINITIVO

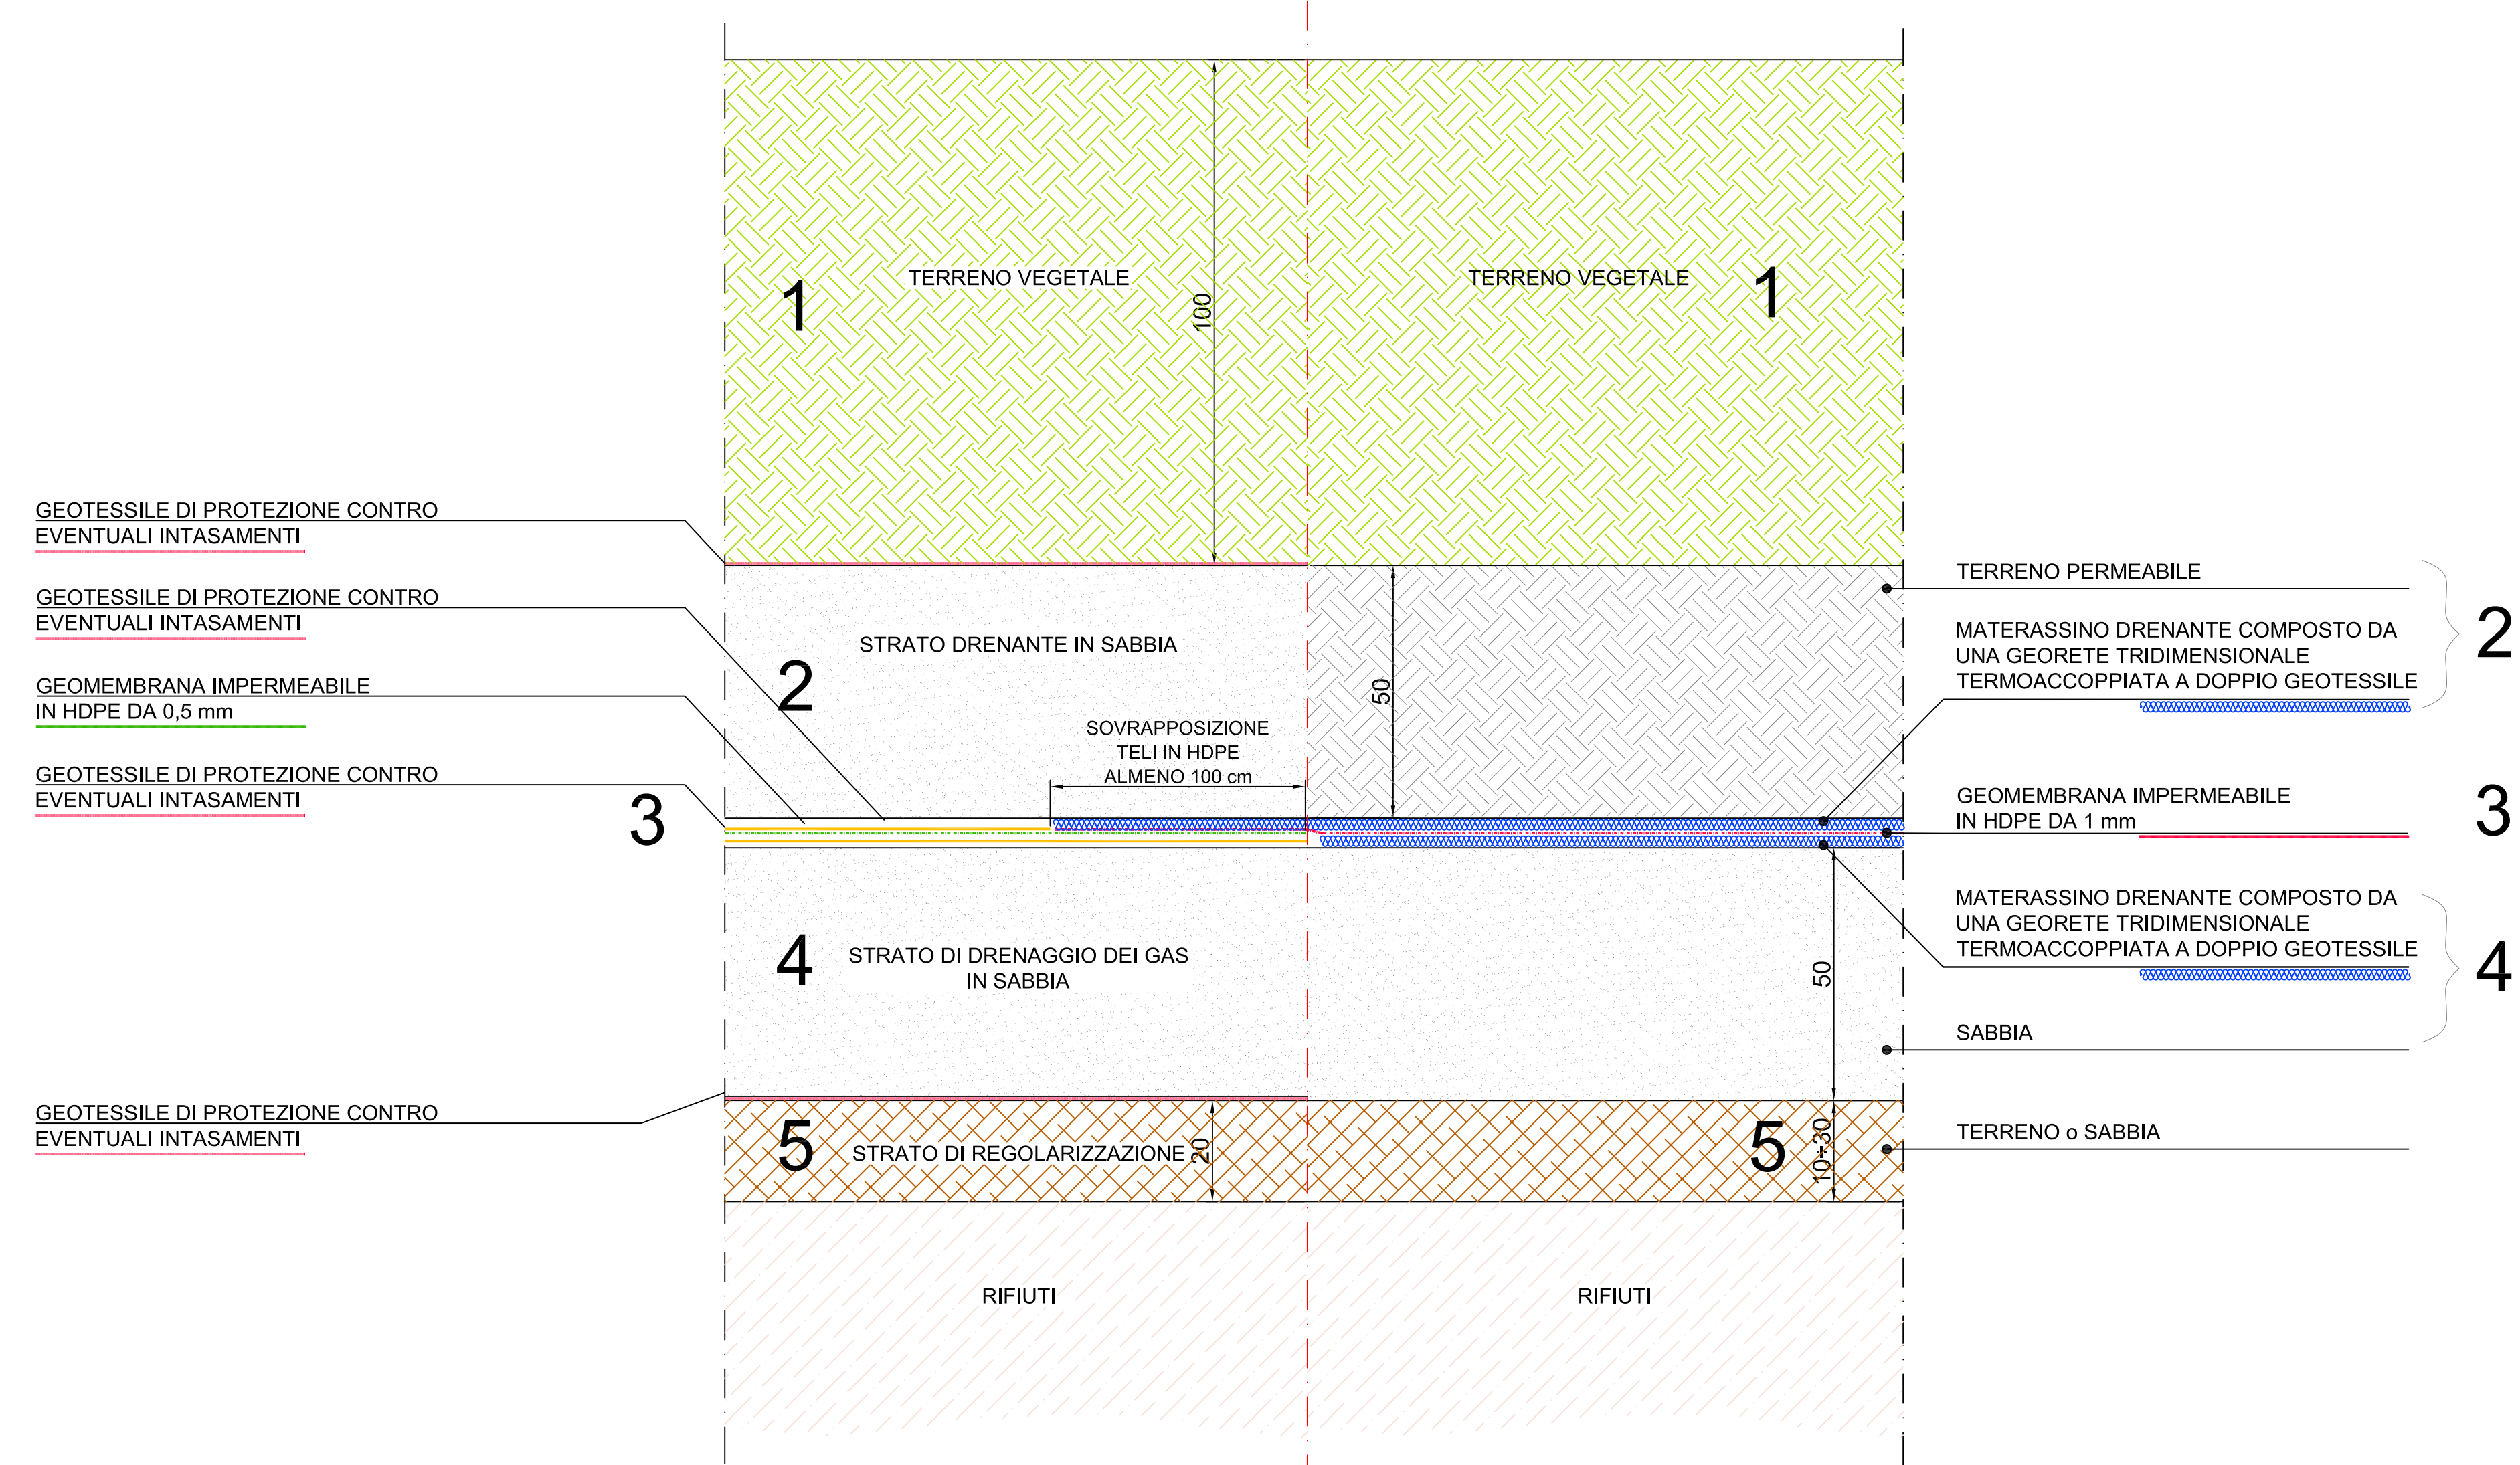


PARTICOLARE 3
SCALA 1:20

PARTICOLARE DELLA COPERTURA SUL FRONTE NORD

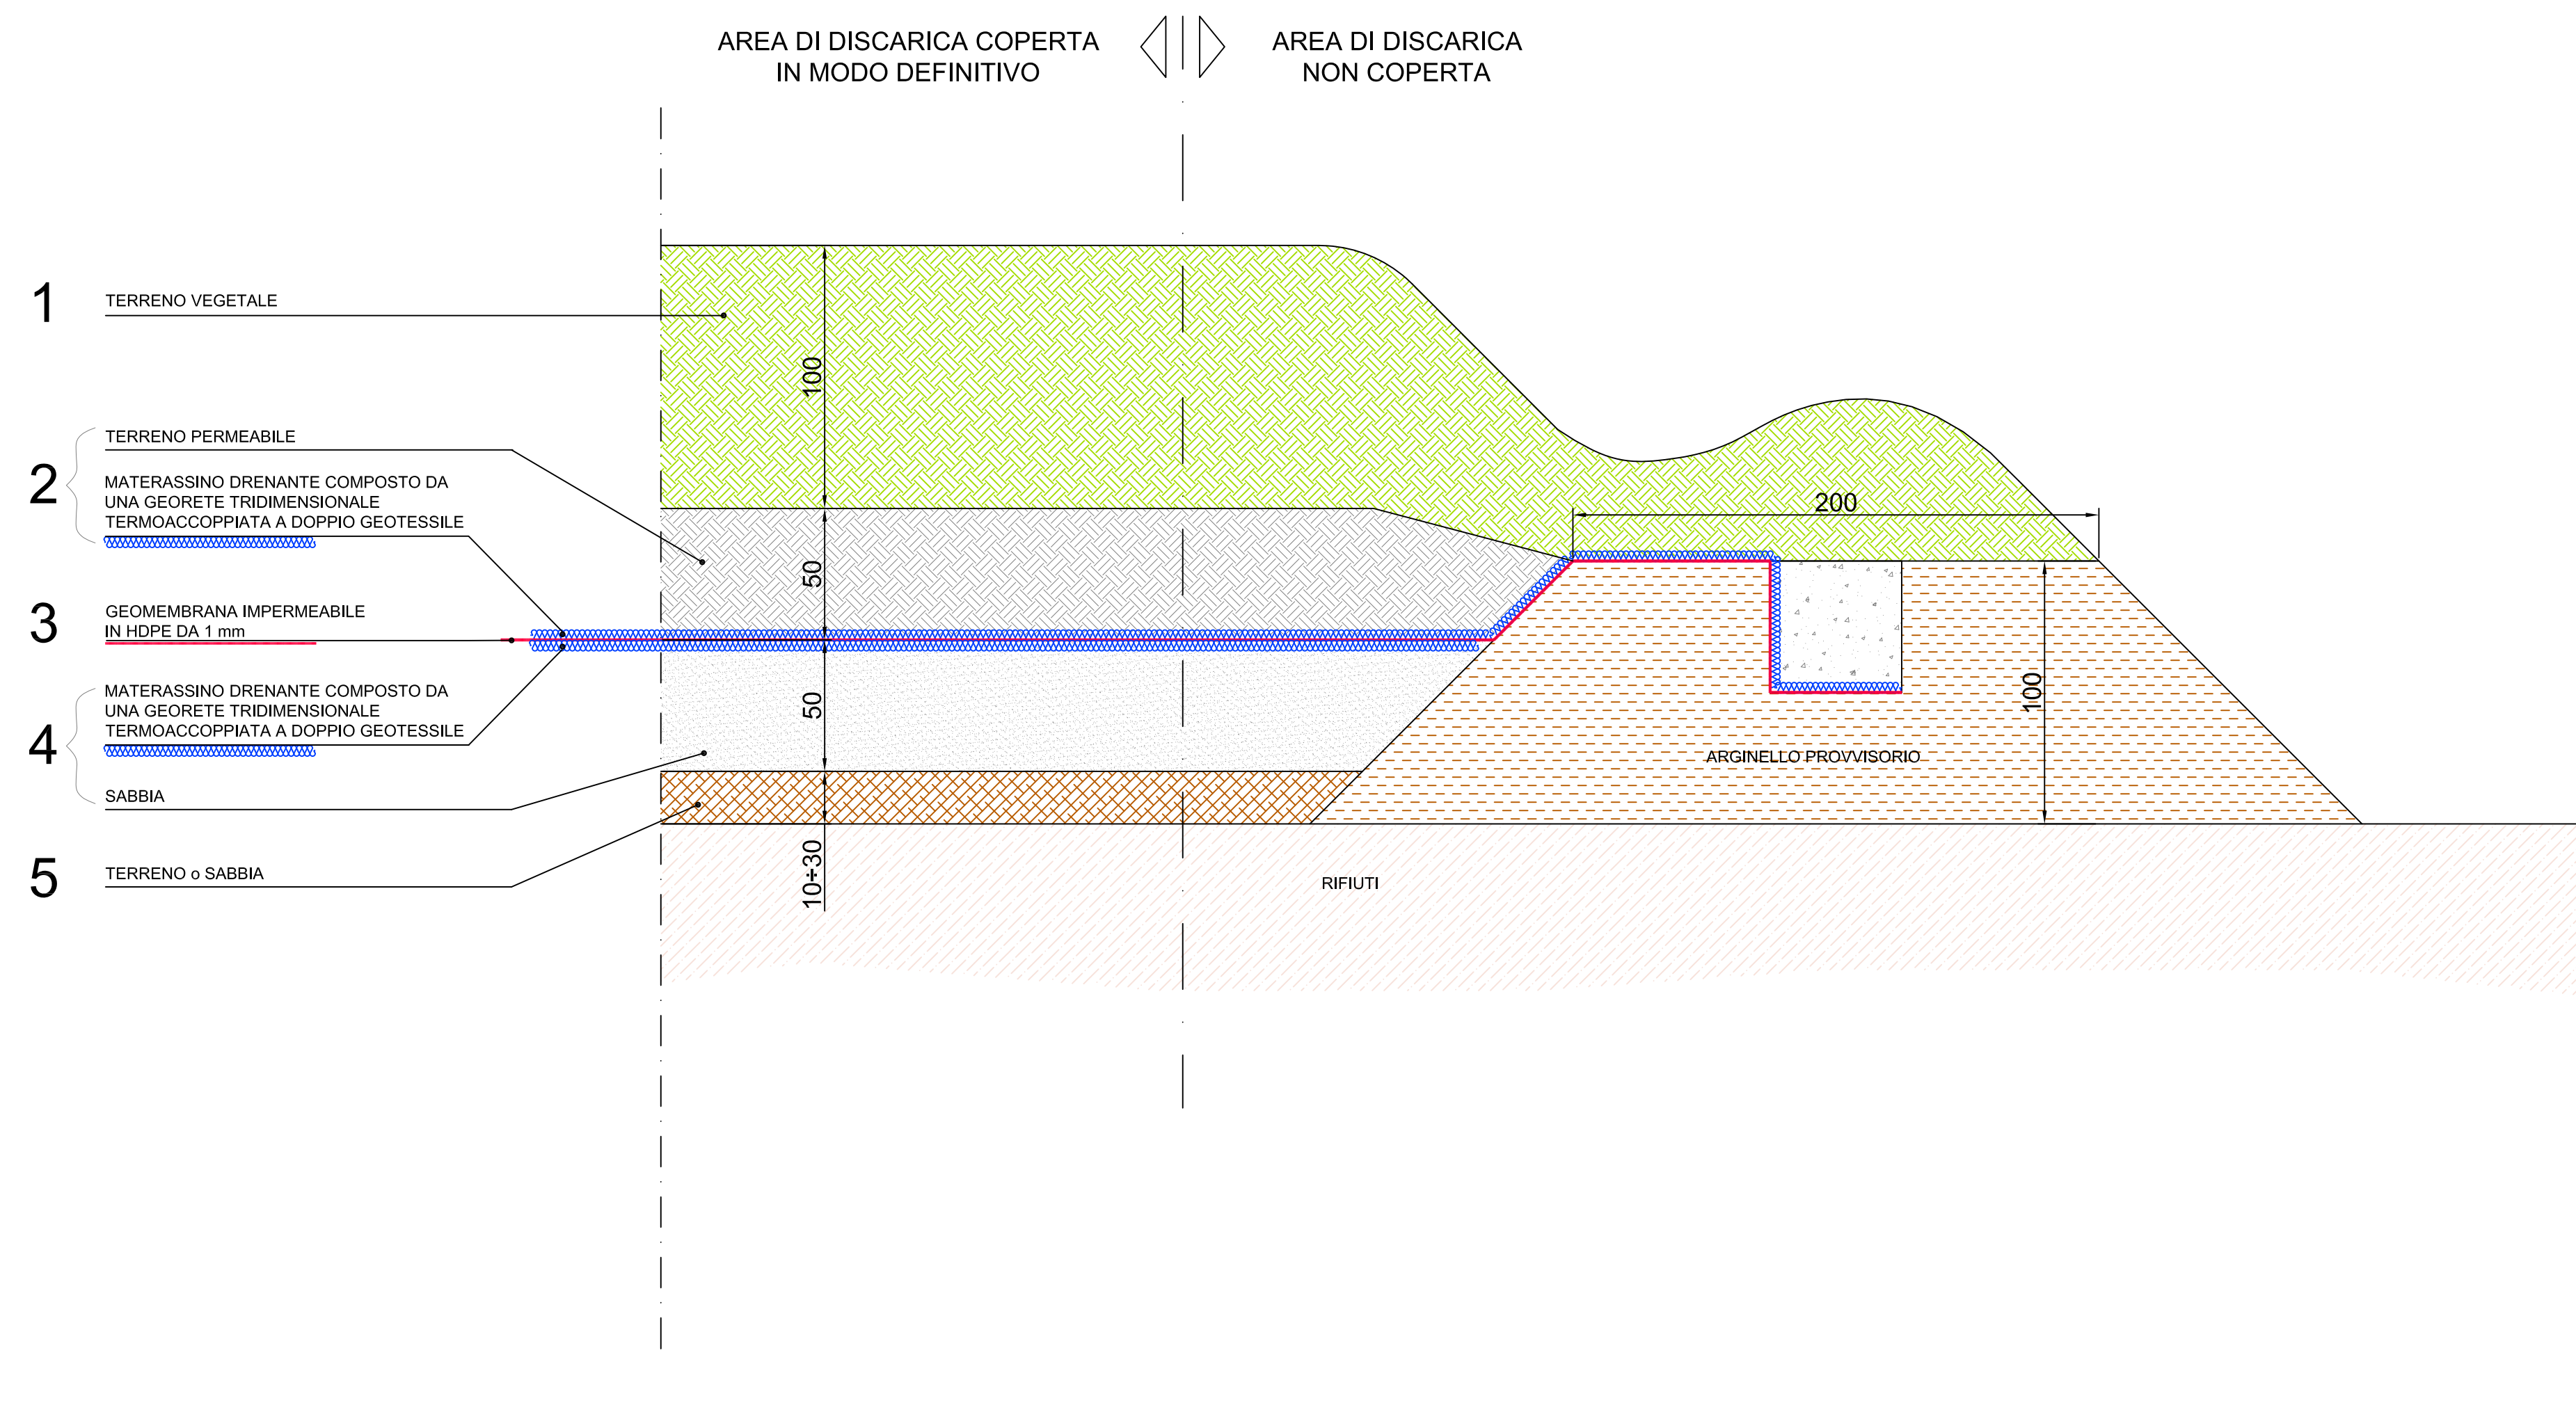

PARTICOLARE 4
SCALA 1:10

PACCHETTO TIPOLOGICO NEI TRATTI SUB ORIZZONTALI

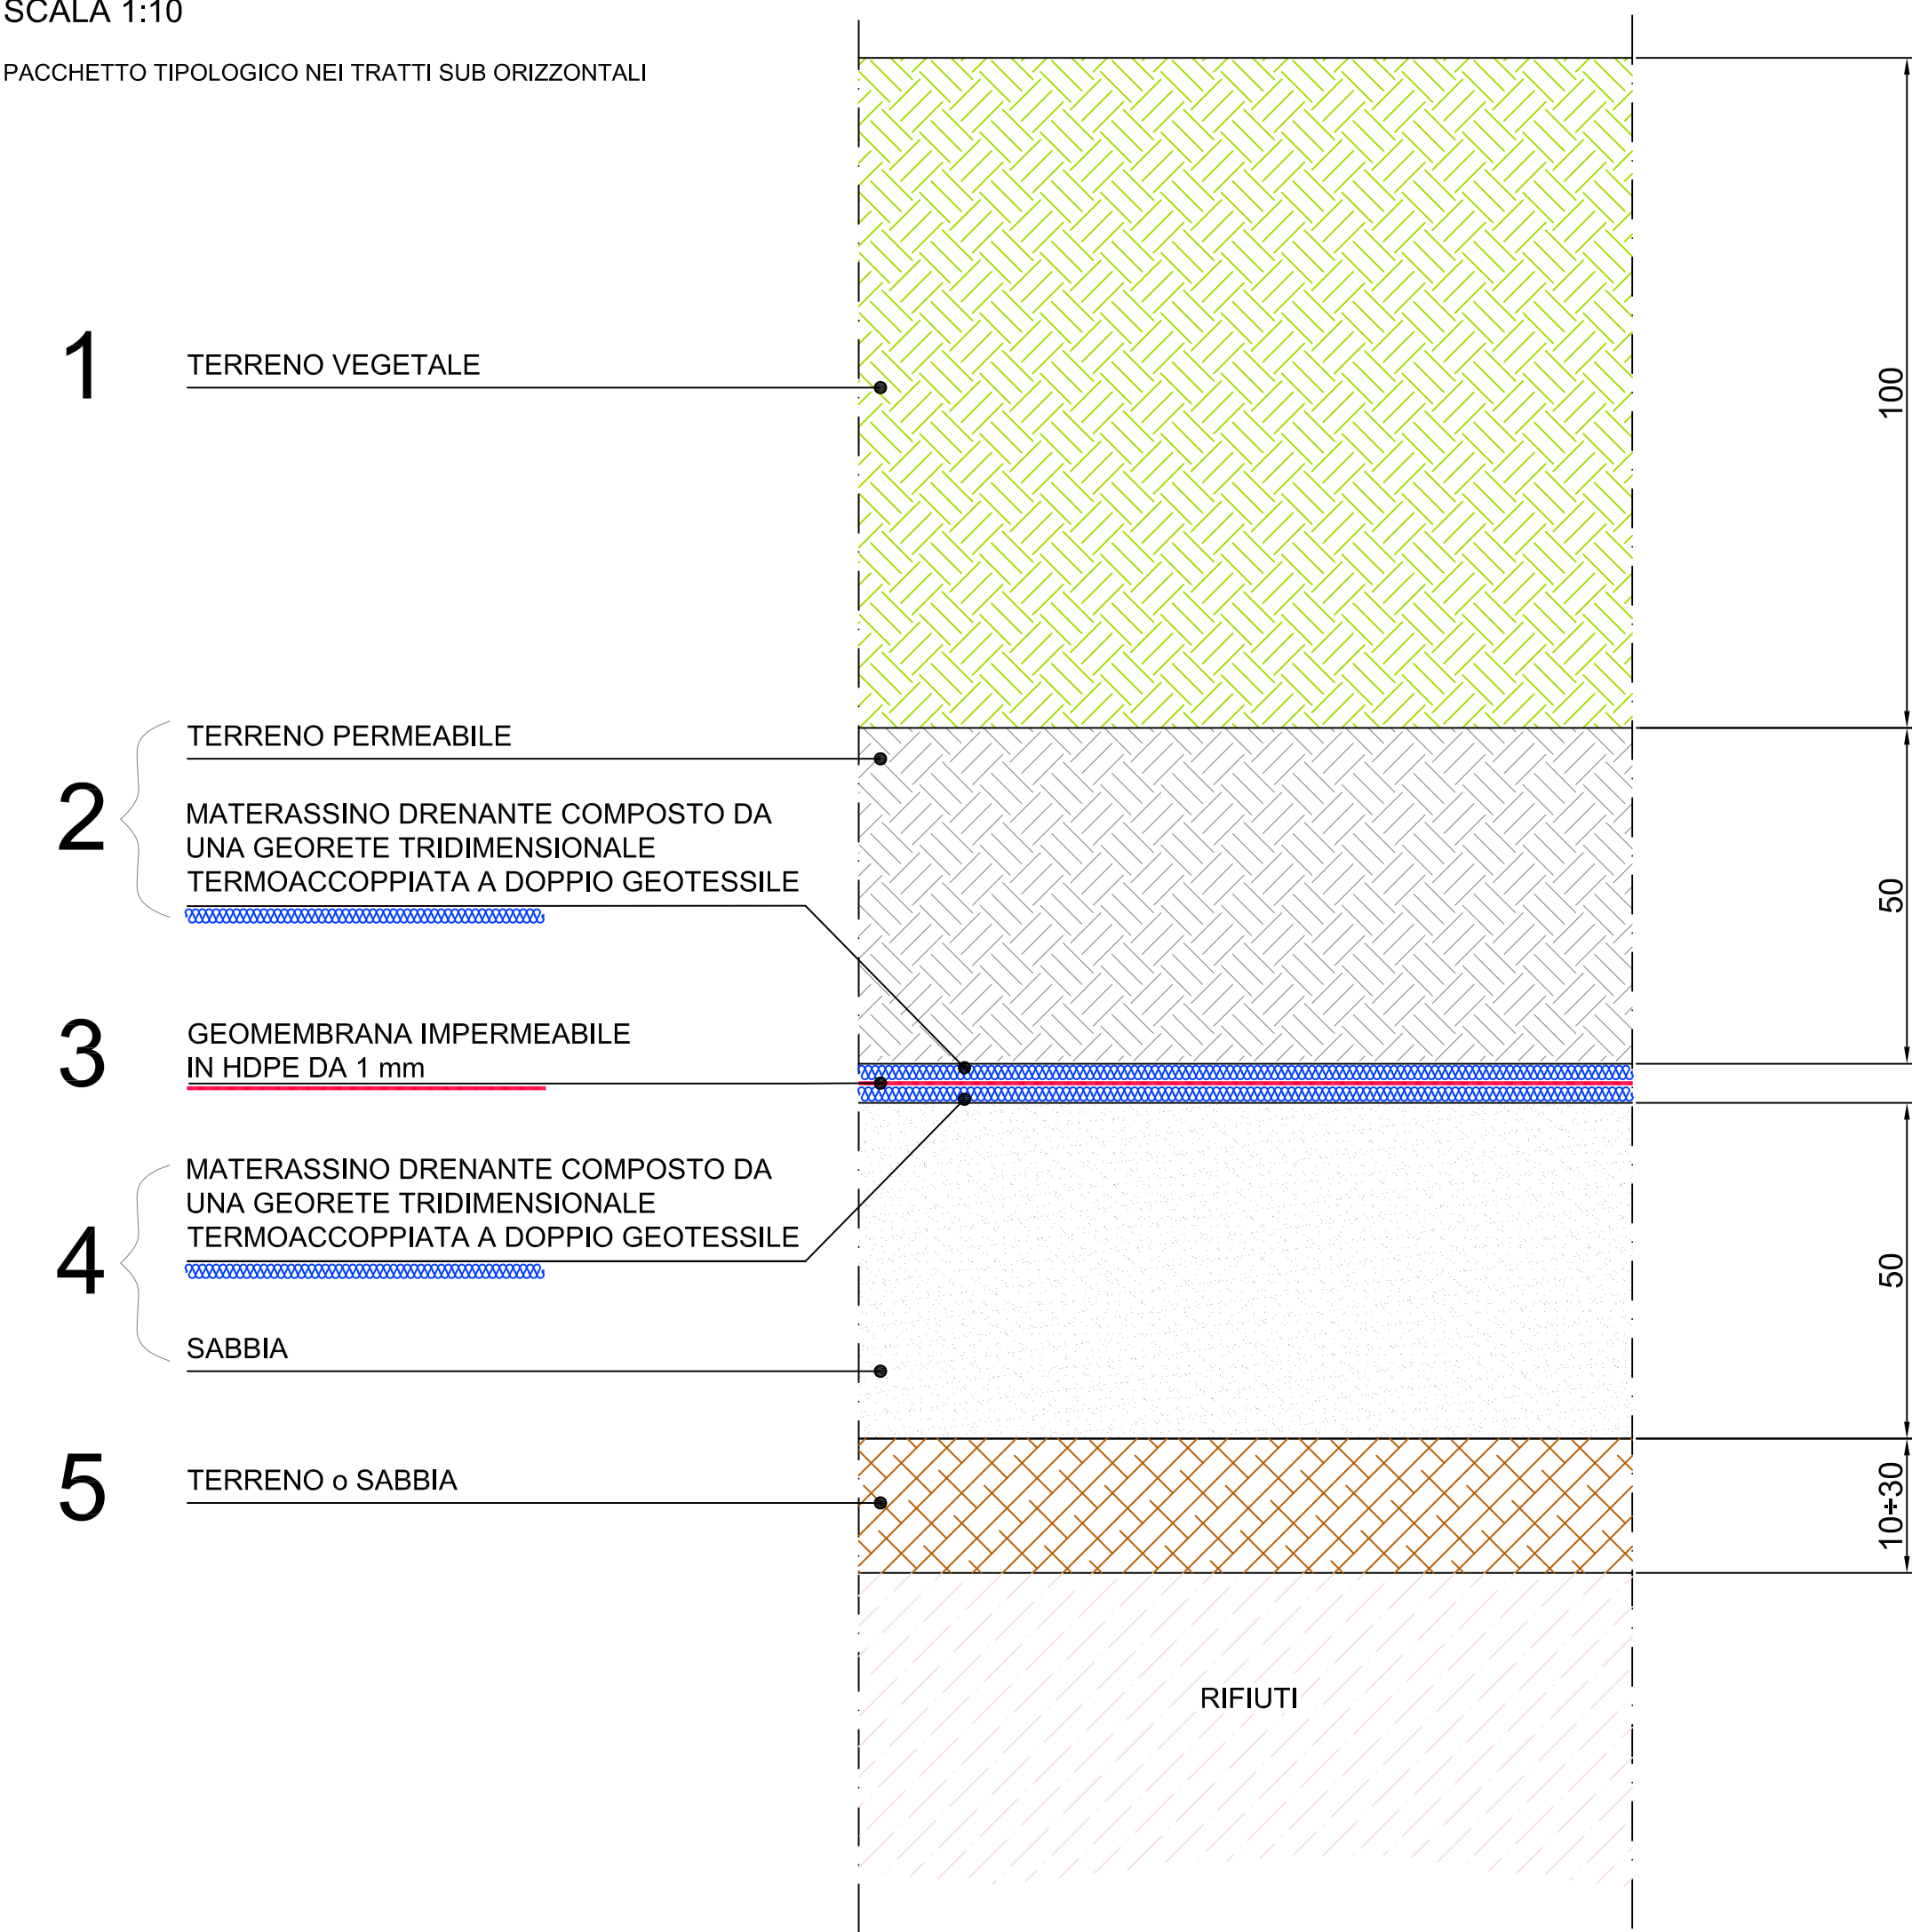

Regione EMILIA ROMAGNA Provincia di REGGIO EMILIA
Comune di NOVELLARA

sabar s.p.a.
Servizi Ambientali Bassa Reggiana



Oggetto: **PROGETTO ESECUTIVO**
LAVORI DI COSTRUZIONE DEGLI STRATI 2,3 e 4 DEL PACCHETTO
DI COPERTURA APPROVATO PER PARTE DEI BACINI 17 e 18

Titolo: **PARTICOLARI COSTRUTTIVI** Tav. n° **4**

Progettazione: **Studio T.En.**
Studio Associato di Ingegneria
Via E. Fenoglio, 14 - 42122 Reggio Emilia
Tel. 0522 337096 - Fax 0522 337592
E-mail: info@studioten.it
ing. Stefano Teneggi

Revisioni: _____ Date: _____ Date: **FEBBRAIO 2013**
Scale: _____ Scale: **1:10 - 1:20 - 1:50**

Collaboratori: ing. Iunior Daniela Morisi, geom. Nicola Spallanzani